
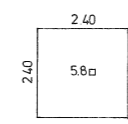
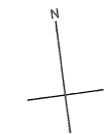


<b>↔</b>		<b>Ausbildungszentrum Löwenberg Murten</b>	
Bauherr	Generaldirektion der SBB		
Architekt	Unterabteilung Hochbau, Mittelstrasse 43, 3030 Bern		
	Architektengemeinschaft		
	Haller - Barth - Zaugg, Friedhofplatz 5, 4500 Solothurn 065 22 39 58		
Datum	18.2.80		
Gez			
Mikrofilm Nr.			
<b>ME 6</b>		<b>MENSA</b>	
			SCHNITTE 1:200

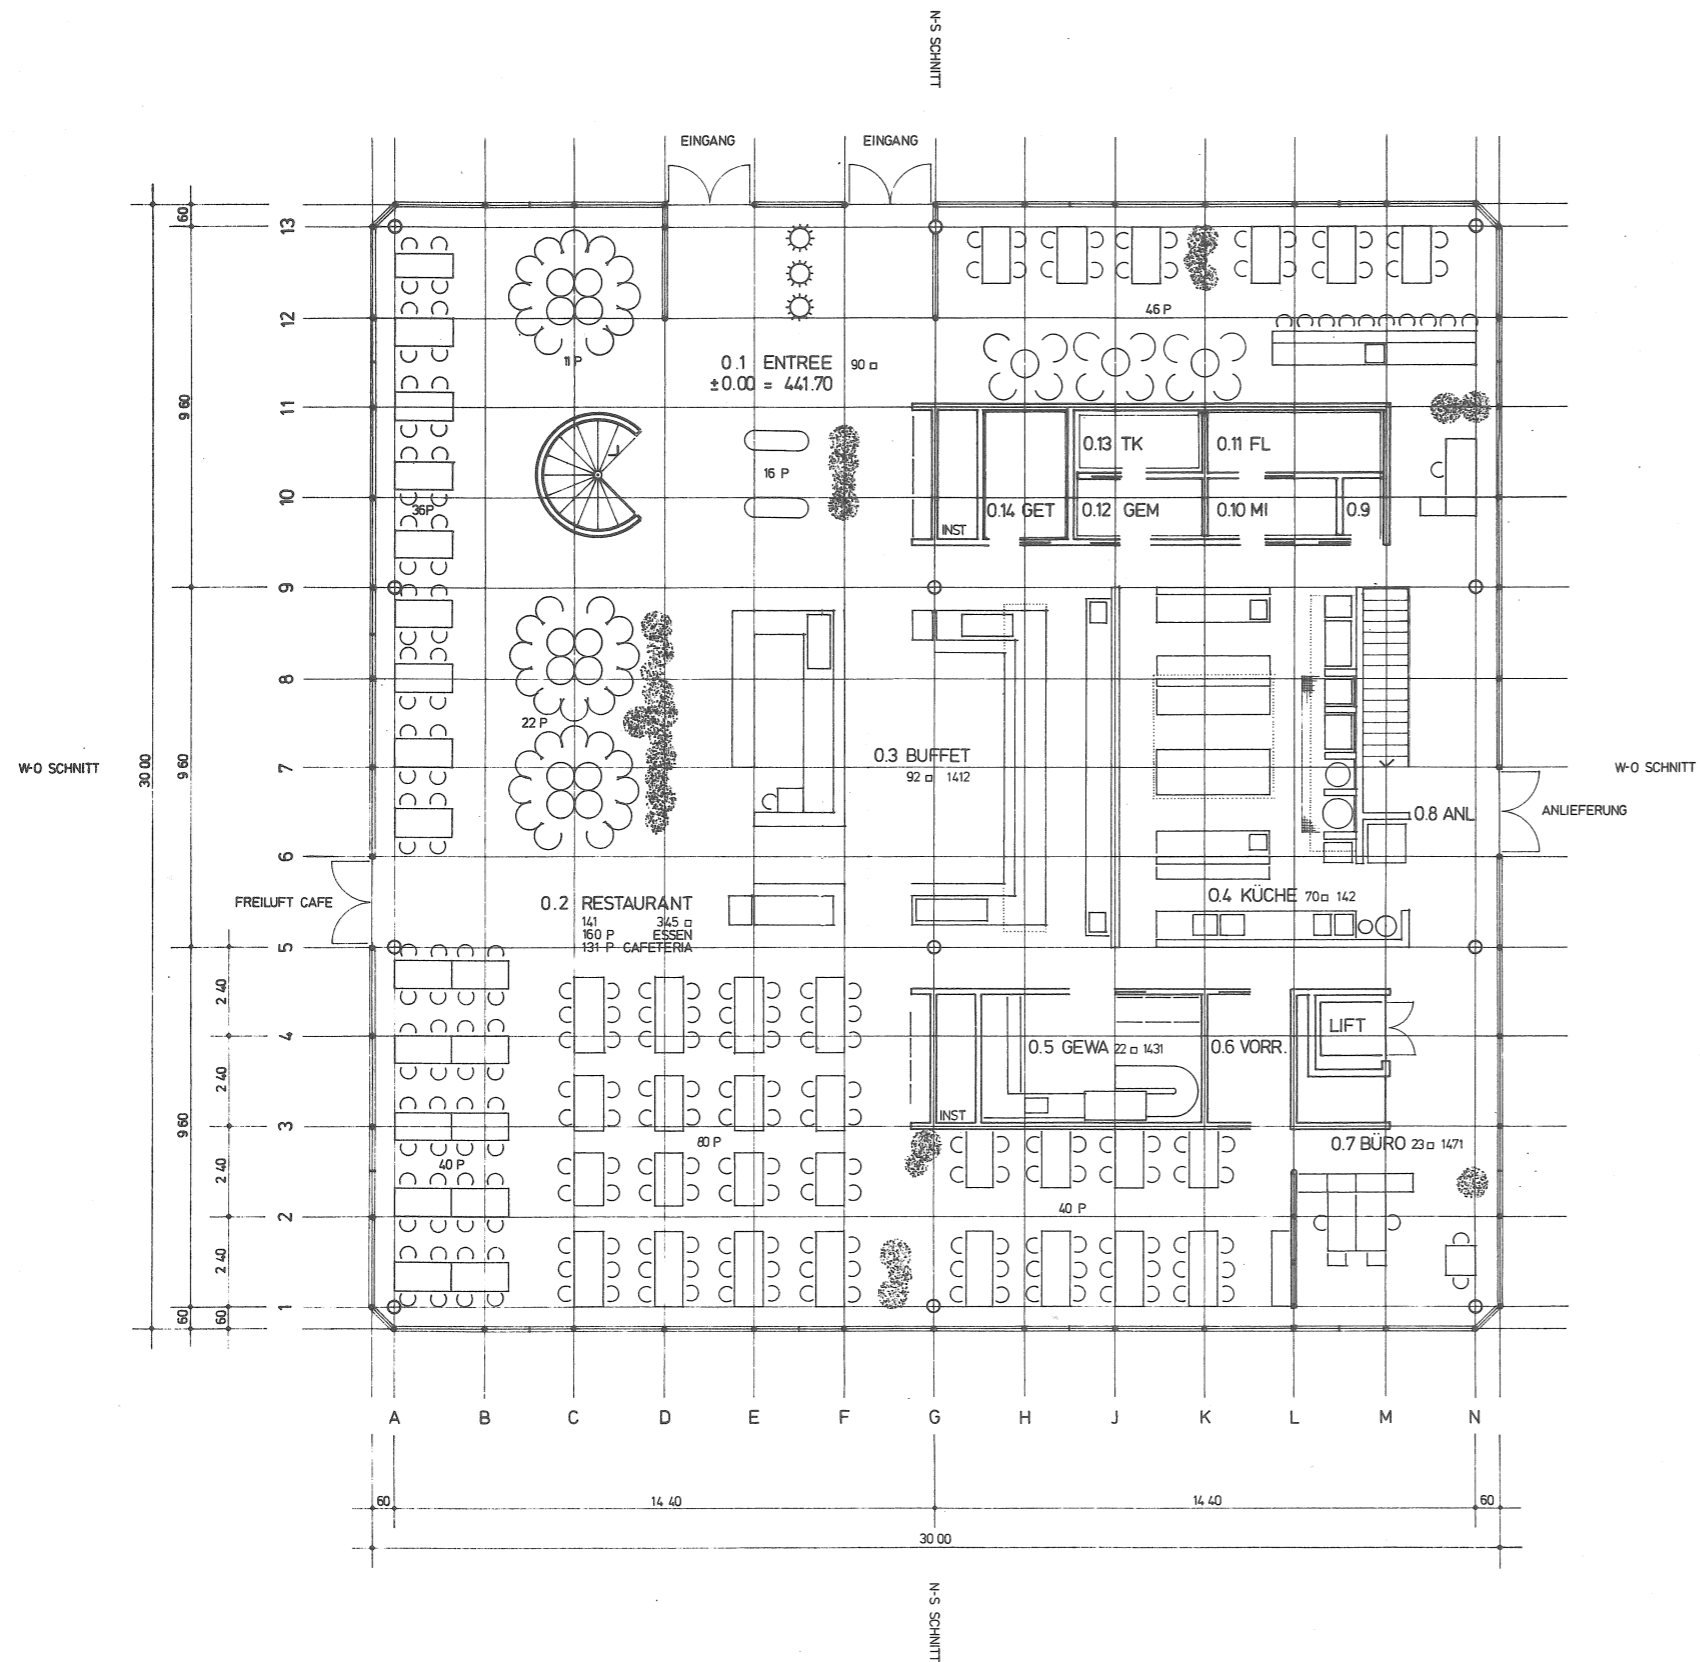

<b>Ausbildungszentrum Löwenberg Murten</b>	
Bauherr	Generaldirektion der SBB
Architekt	Unterabteilung Hochbau, Mittelstrasse 43, 3030 Bern Architektengemeinschaft Haller - Barth - Zaugg, Friedhofplatz 5, 4500 Solothurn 065 22 39 58
Datum	18.2.80
Ge	
Mikrofilm Nr	
<b>ME 5.1</b>	<b>MENSA</b>
<b>ERDGESCHOSS 1:200</b>	