




ARCHITEKTUR UND PLANUNG	ERICH SENN ARCHITEKTEN AG POSTFACH 184 2540 GRENCHEN TEL 032 654 58 90 FAX 032 654 58 63	GEZEICHNET VON J. RAJADERM	PLAN NUMMER
		DATUM 18.01.05	FORMAT A3
BUSHALTESTELLE CENTRALSTRASSE STADTZENTRUM GRENCHEN	USER	PRINT	
	FILE		
	ÄNDERUNGEN	BAUEINGABE	
	A	PROJEKTPLAN	
	B	DETAILPLAN	
ÜBERSICHTPLAN	C	BROUILLONPLAN	
	D	AUSFÜHRUNGSPL.	
	E	REVISIONSPLAN	
MST.	1 : 100	+/- 0.00 = 450.68 M. Ü. M.	

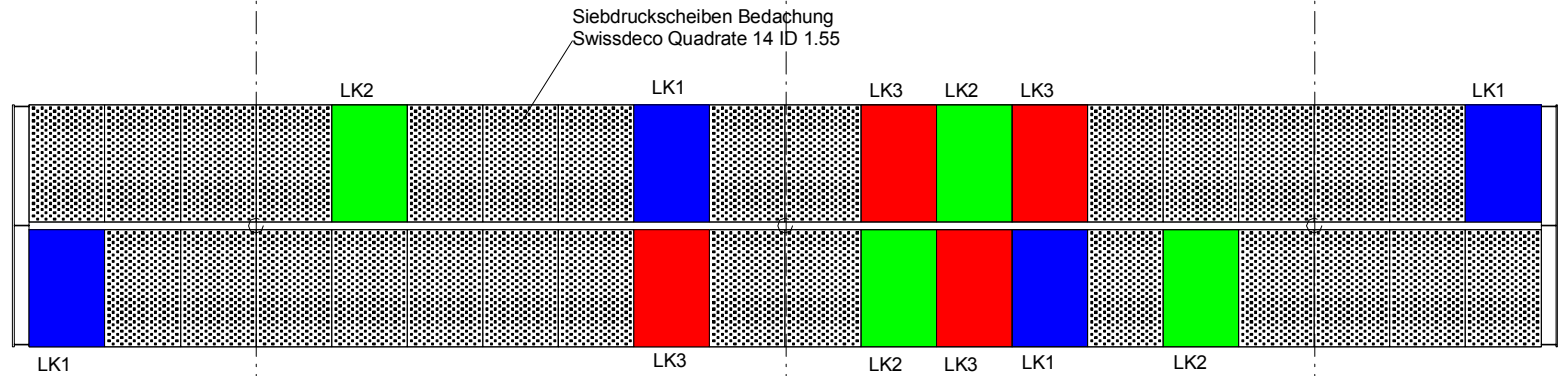


AUFSICHT ÜBERDACHUNG

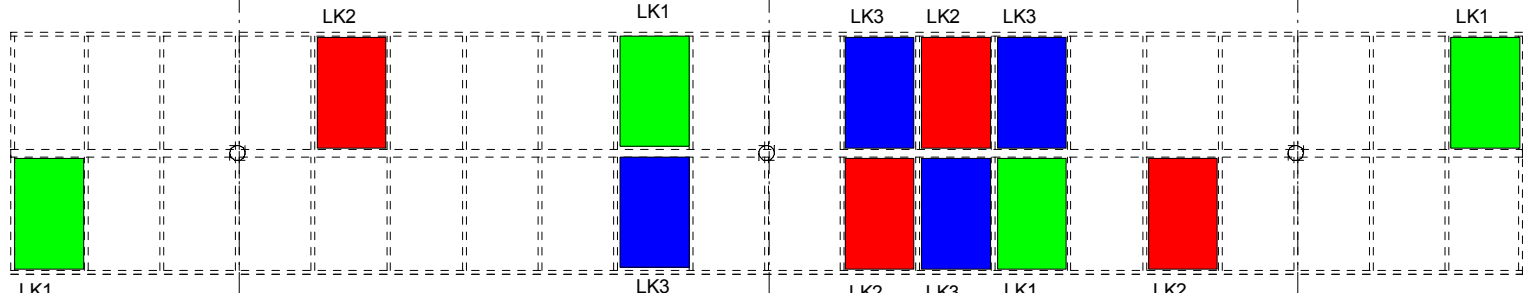

LICHTKASTEN UNTEN

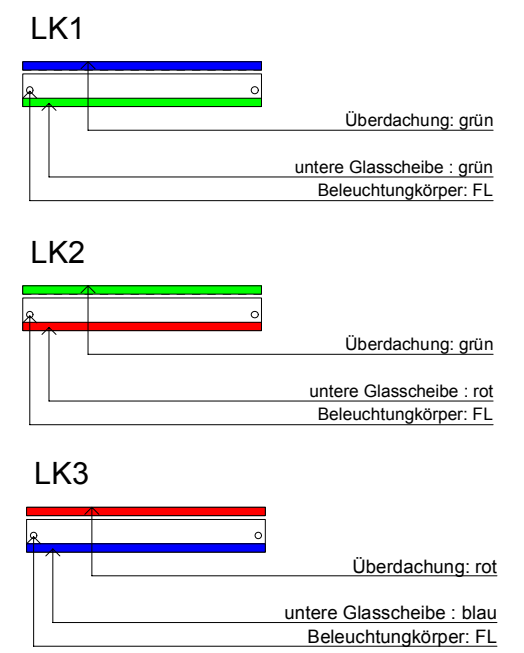

LICHTKASTENSCHEMEN

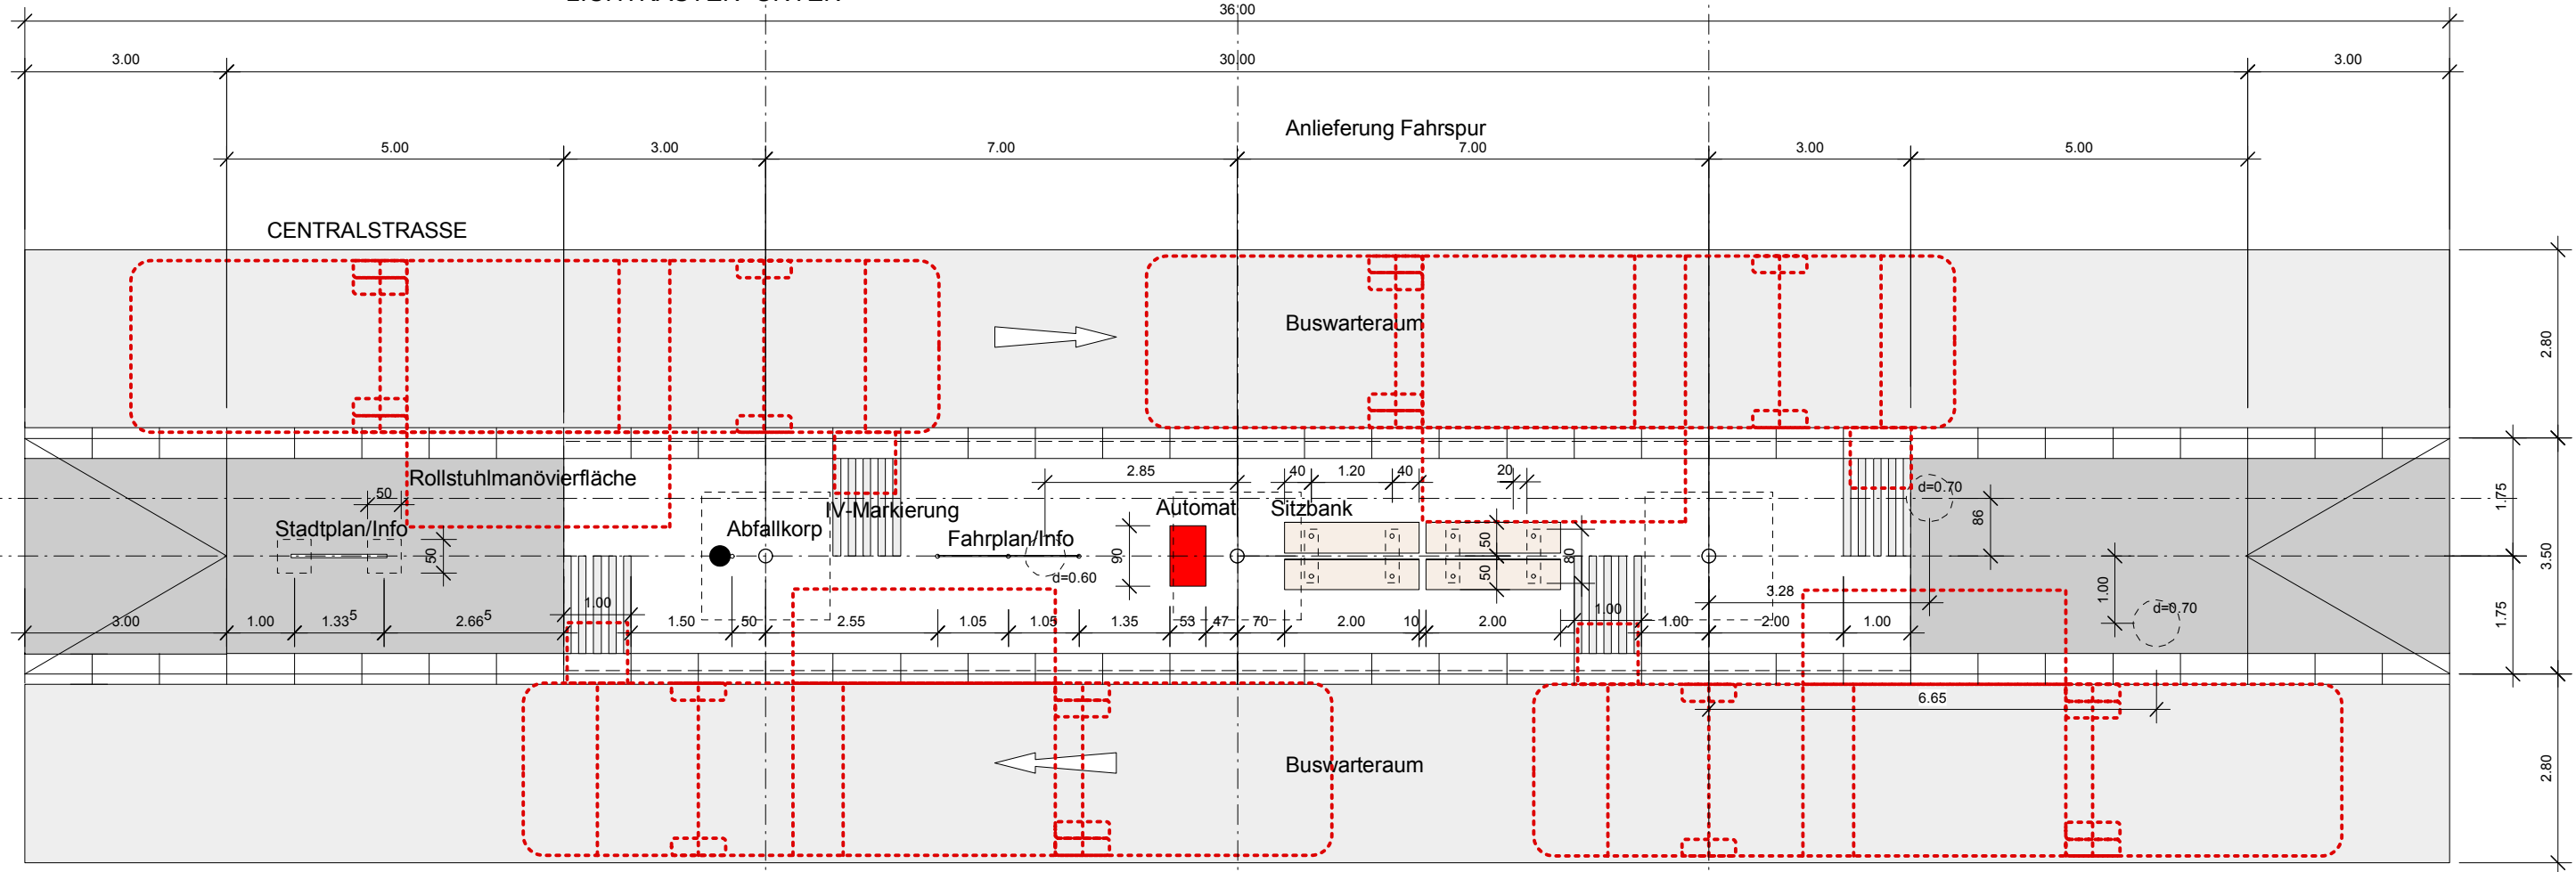

GRUNDRISS PERRON

