PTT	Generaldirektion / Direction générale / Direzione generale — Hochbauabteilung / Division des bâtiments / Divisione dell'edilizia		H
Gebäude / Bâtiment / Costruzione	aarau 1, umbau und erweiterung		
Betrifft / Concerne / Concerne	situation	Massstab/Echelle/Scala: 1:500	Plangr./Format/Formato: 30/42
		Gez./Des./Dis. Dat. Vis. 19.4.82	Gepr./Contr./Contr. Dat. Vis.
PTT 020.03 VI 80 1000 × 3			
Ind	Aenderungen/Modifications/Modificazioni		

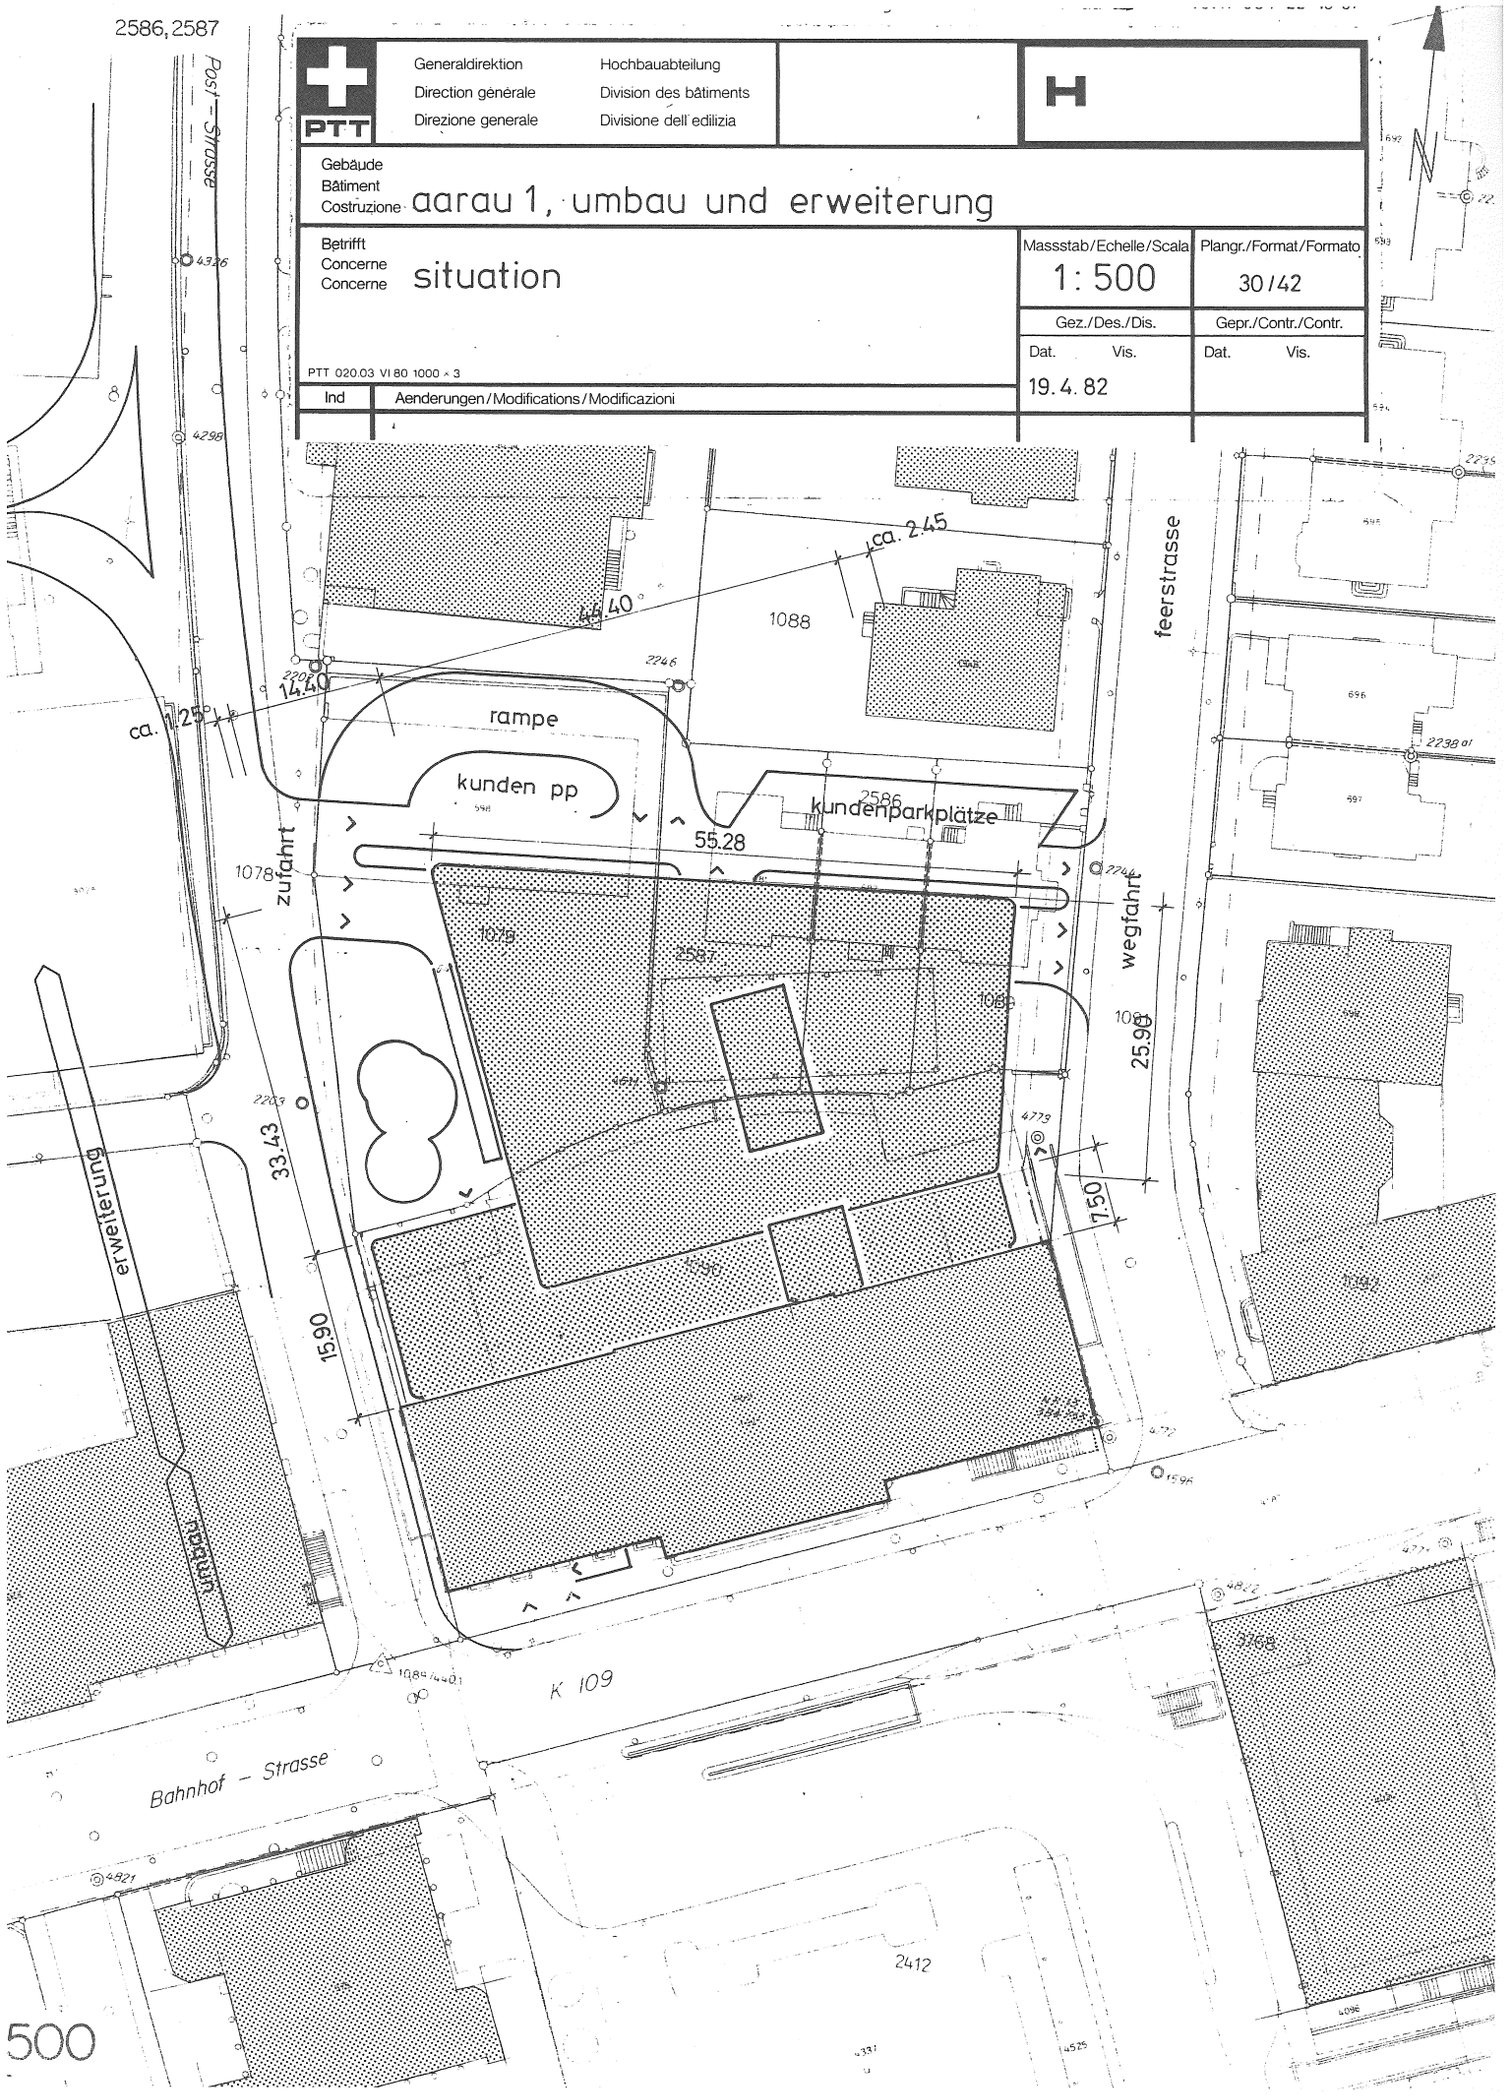

PTT AARAU 1 ERWEITERUNG
ISOMETRIE SÜD – WEST
A. BARTH H. ZAUGG ARCH. BSA / SIA
28 – 4 – 86

A

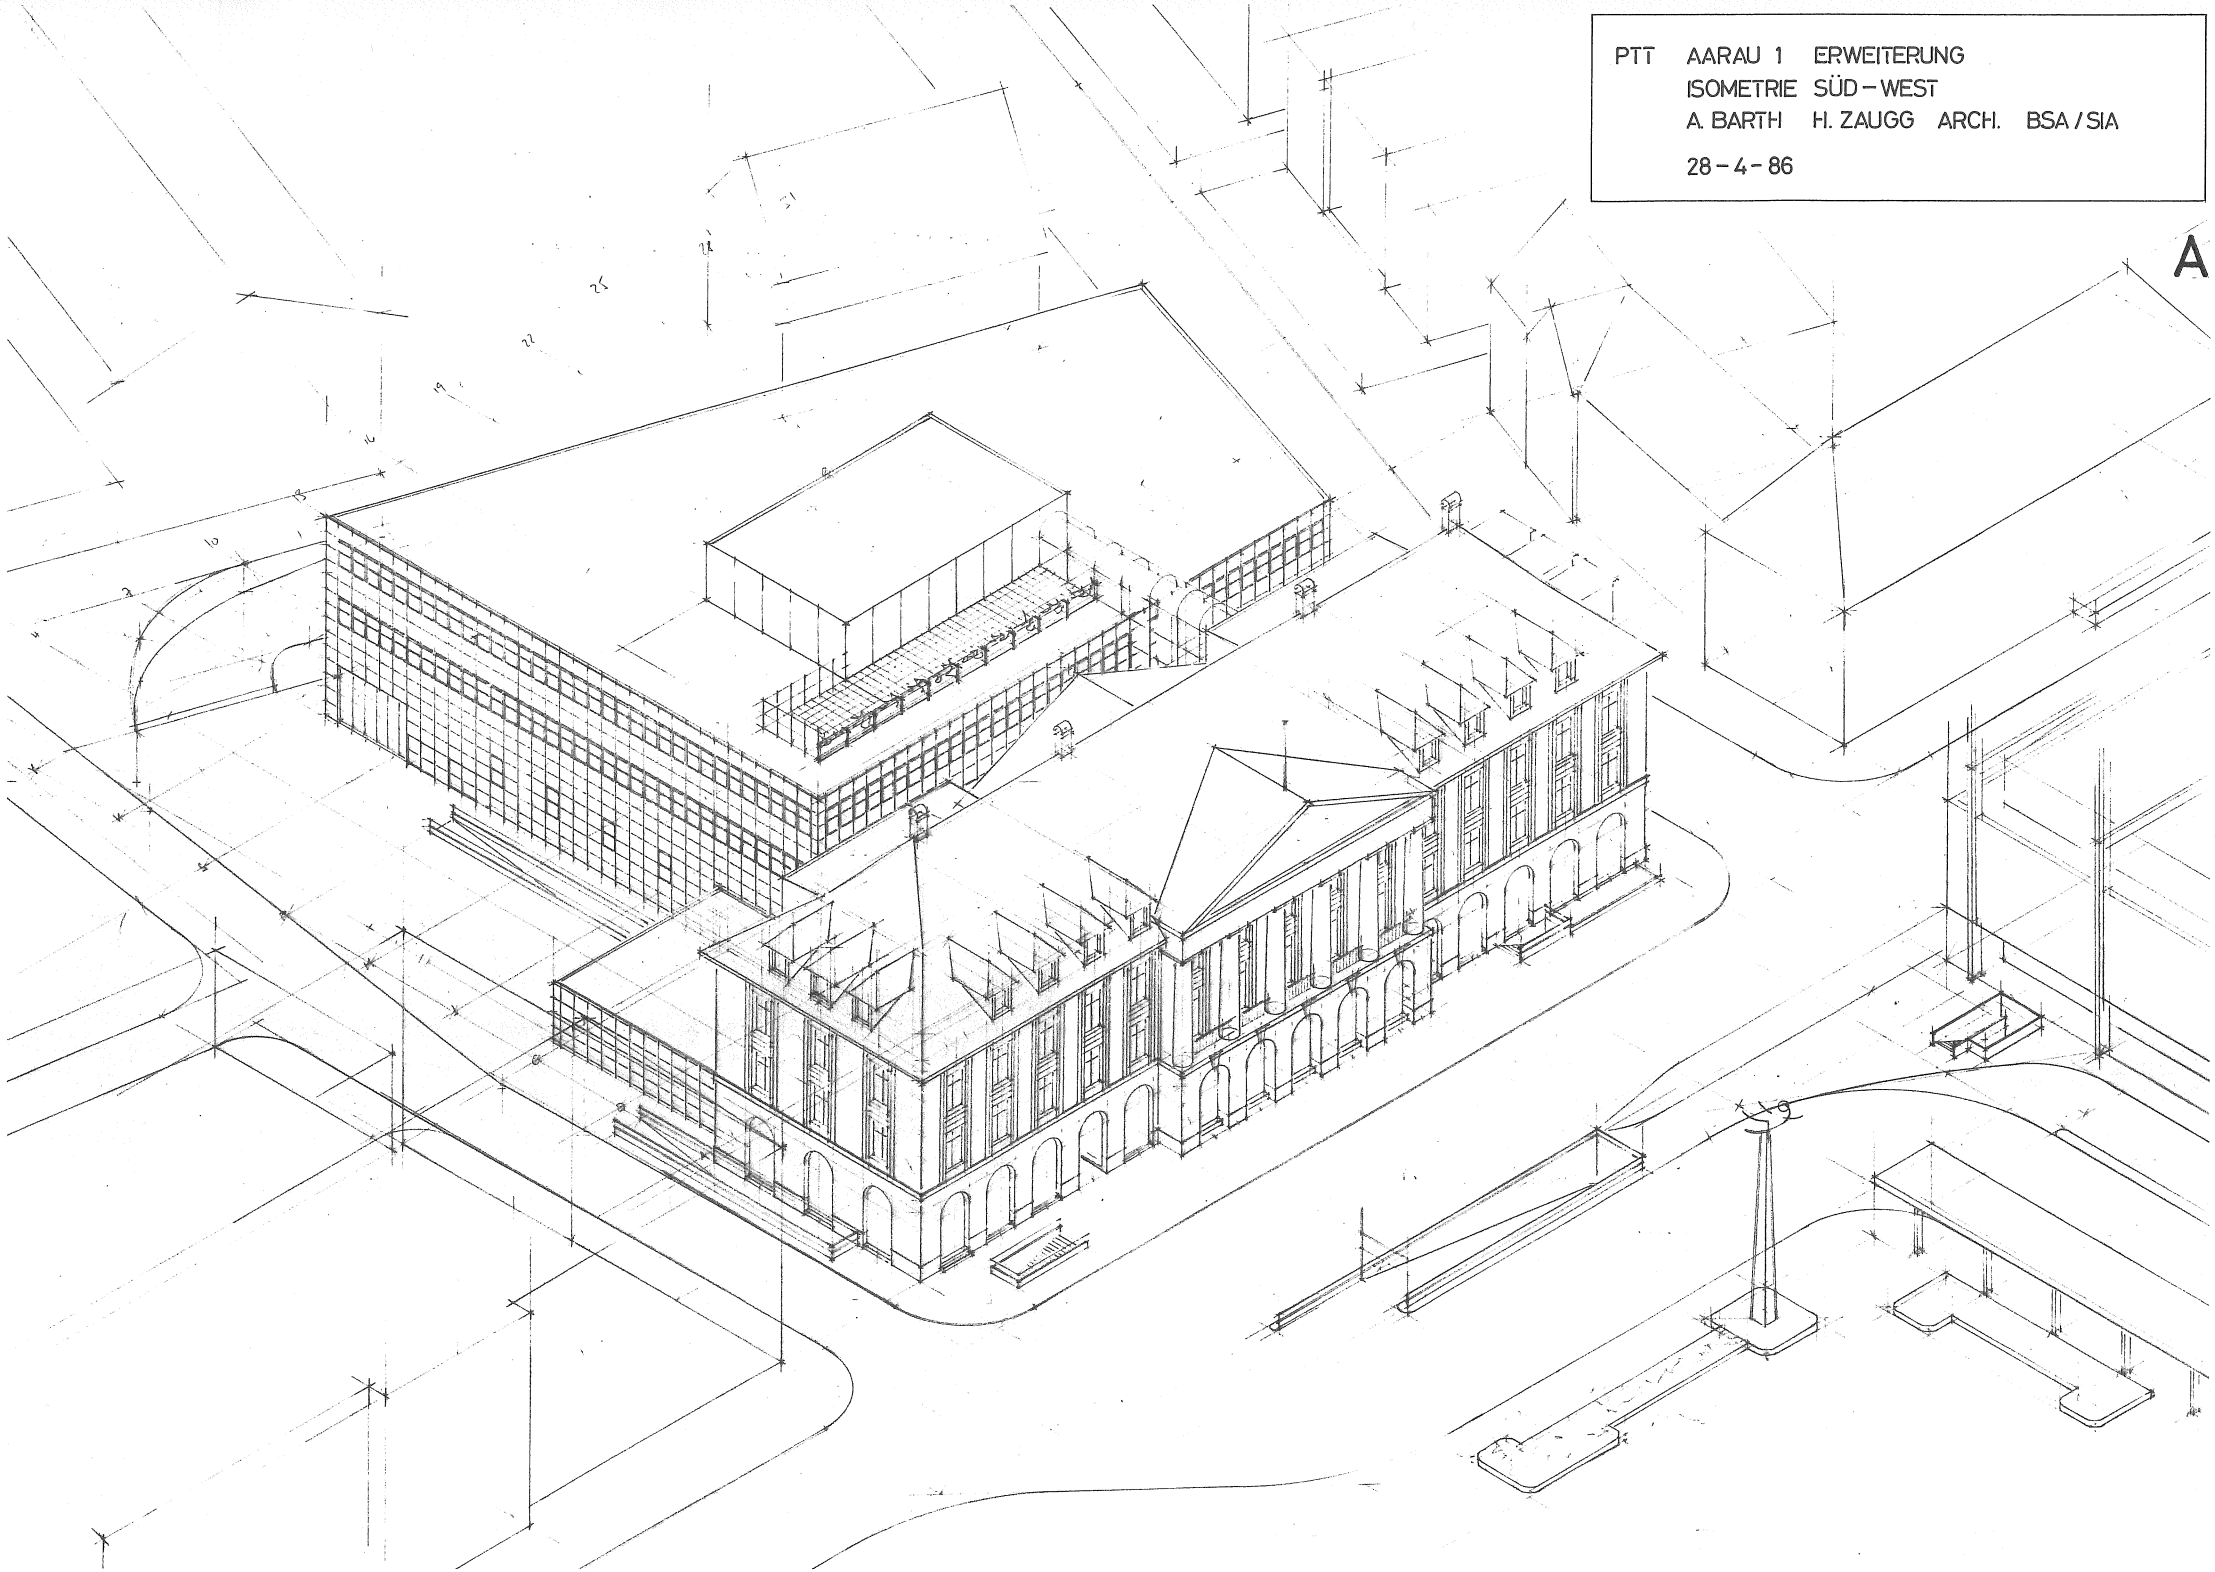

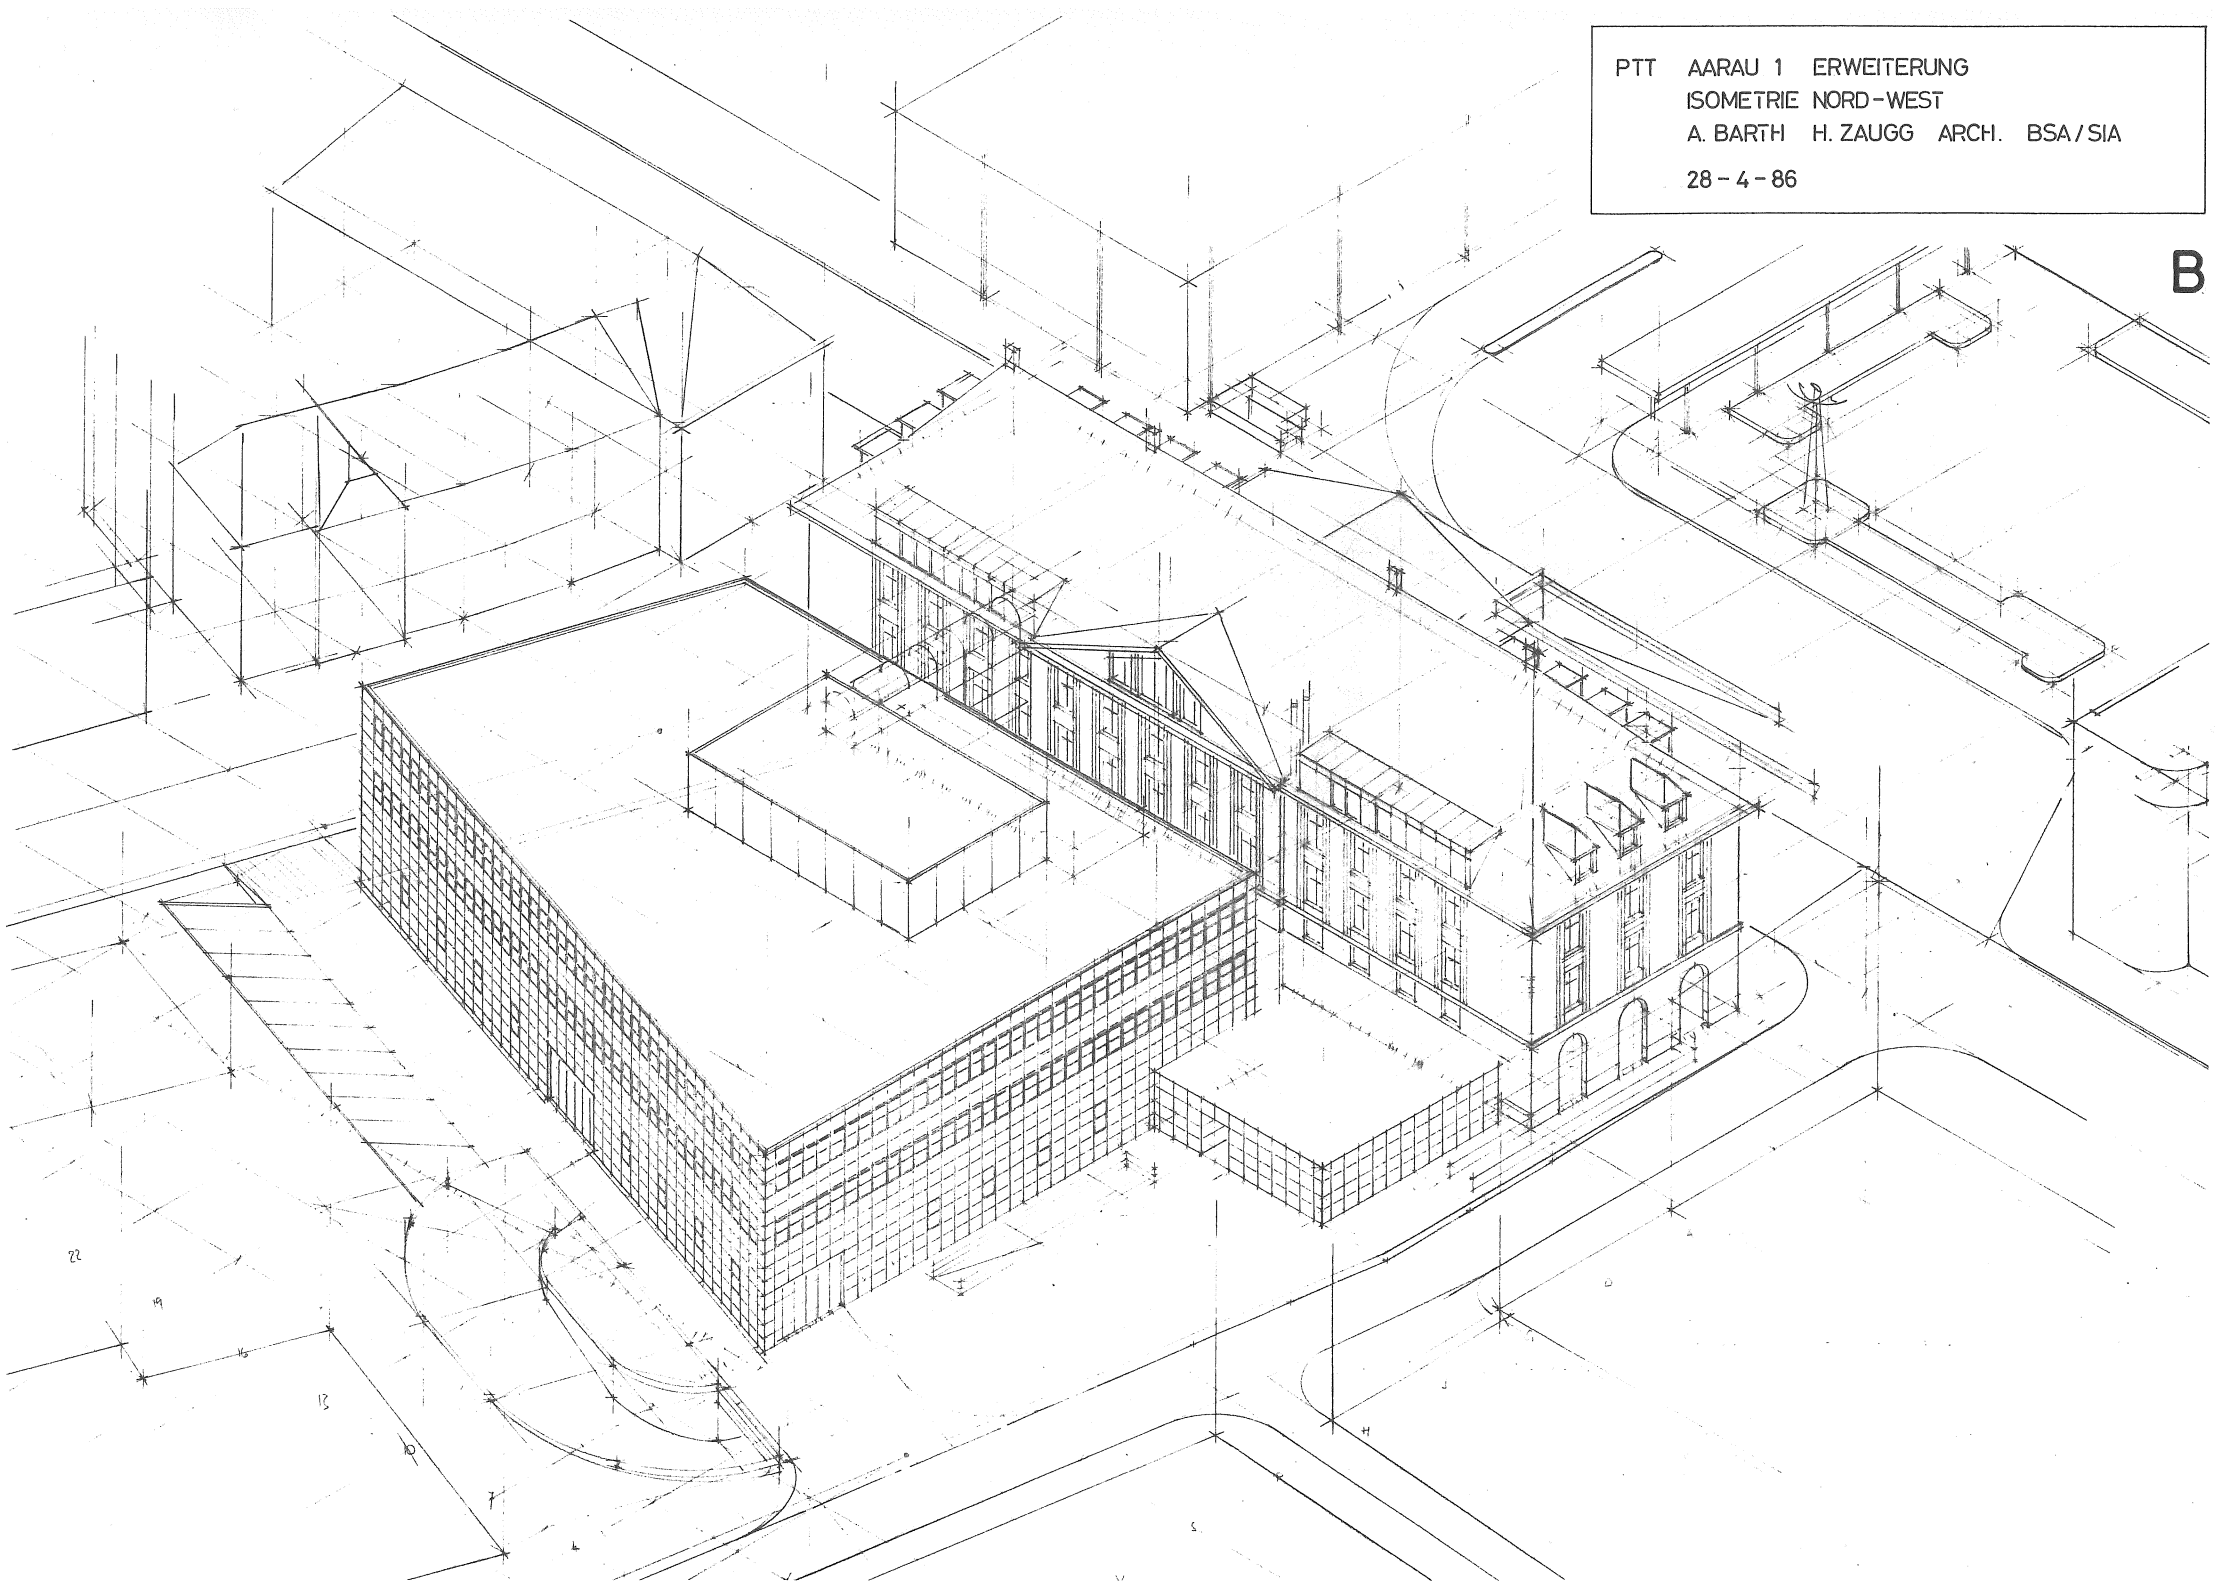
PTT AARAU 1 ERWEITERUNG
ISOMETRIE NORD-WEST
A. BARTH H. ZAUGG ARCH. BSA/SIA
28-4-86
B

Gesamtgrundrisse

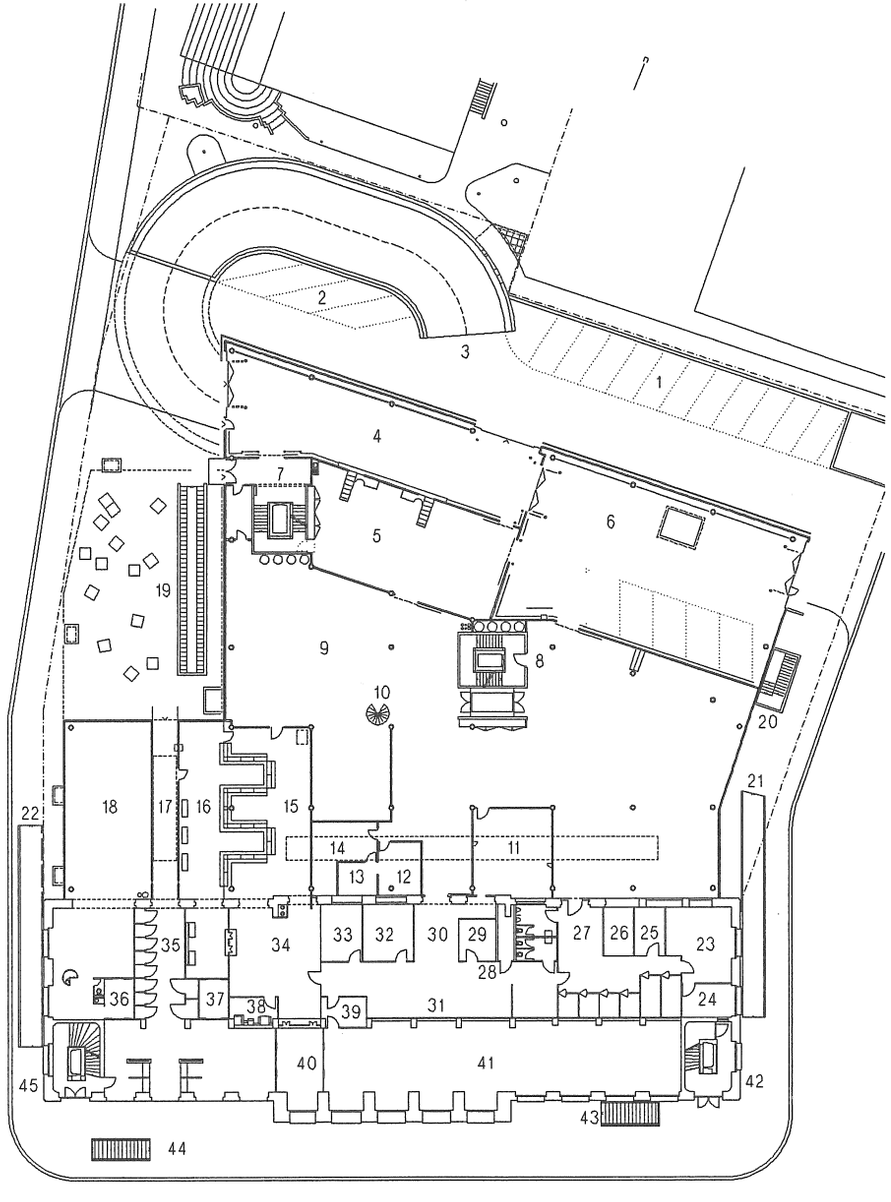

Erdgeschoss

0 1 5 10 m

Erweiterung

1 Besucherparkplätze
2 Besucherparkplätze
3 Einfahrt Ausfahrt Tiefgarage
4 Vorfahrt Massenannahme
5 Massenannahme / Massenausgabe
6 Posthof
7 Treppenhaus Nord
8 Treppenhaus Ost
9 Briefversand
10 Wendeltreppe 1. UG
11 E - Raum
12 DC Briefversand
13 Aufsicht
14 BC Briefversand
15 Bedienung Fächeranlage
16 Fächeranlage
17 Oeffentlicher Durchgang
18 Telecom-Shop
19 Rampe Velos / Mofas
20 Fluchttreppe Ost

Umbau

21 Fussgängerrampe Ost
22 Fussgängerrampe West
23 DC Geldpost
24 Rollenraum
25 Geldzählkabine
26 BC Geldausgleich
27 Auspacken Panzerrolli
28 Elektroverteilung
29 DC Annahme / STV. Amtsleiter
30 Annahme
31 Schalter
32 DC Reisepost / Wertzeichen / Philatelie
33 DC Ausgabe Postzeitungsamt
34 Dringlichkeitsschalter
35 Oeffentliche Telefonkabinen
36 Windfang Eingang Telekom-Shop
37 Windfang Eingang Postfächer
38 Stummes Postamt
39 Kundenraum
40 Windfang Eingang Schalterhalle / Dringlichkeitsschalter
41 Schalterhalle
42 Treppenhaus Ost
43 Abgang Fussgängerunterführung Ost
44 Abgang Fussgängerunterführung West
45 Treppenhaus West

Gesamtgrundrisse

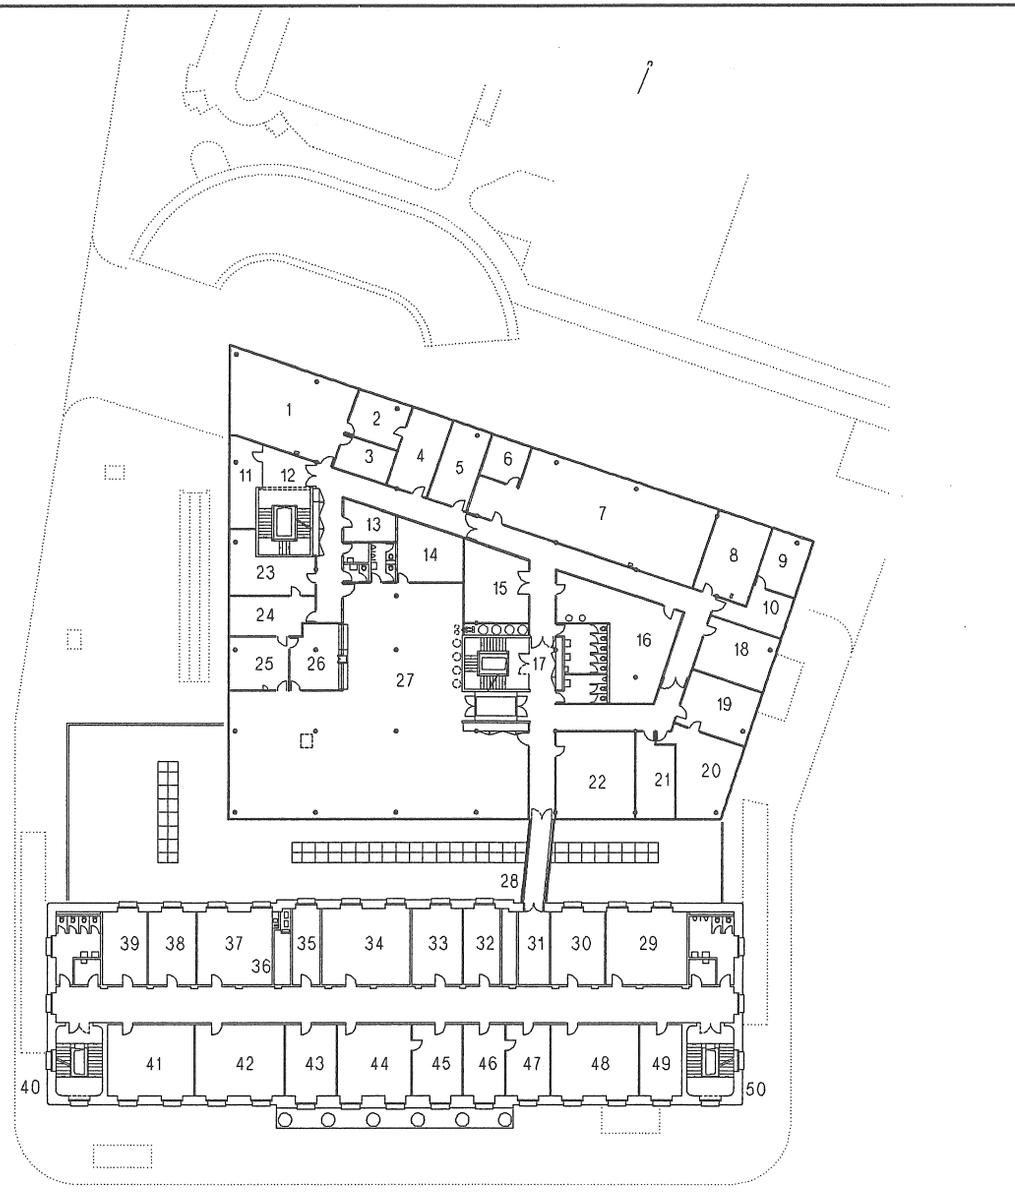

0 1 5 10 m

1. Obergeschoss

Erweiterung

1 Administration
2 Sekretariat
3 Besprechung Kunden
4 Verwalter
5 Stellvertreter
6 DC
7 Checkgruppe
8 Visa
9 Telefon
10 Mechanik
11 Hauswart
12 Treppenhaus Nord
13 Handarchiv
14 Garderobe Herren
15 Reserve KPD
16 Garderobe Damen
17 Treppenhaus Ost
18 Instruktionsraum Checkamt
19 Kanzlei Amtsleitung
20 Amtsleiter Aarau 1
21 Personalchef Aarau 1
22 Reserve KPD
23 Instruktion Aarau 1
24 Stempelraum KPD
25 DC Ausgabe Zeitungsamt
26 BB Ausgabe
27 Brief- und Paketausgabe
28 Passerelle Umbau

Umbau

29 Etat / Kranken / Unfall
30 Besoldungen / Mutationen
31 Elektroverteilung
32 Besprechung
33 Konferenz klein
34 Konferenz gross
35 Kundenberatung
36 Lüftung
37 Maschinenzimmer
38 AC S+K
39 Reserve Stellvertreter
40 Treppenhaus West
41 Philatelie / Rebuts / Kundendienst
42 Kanzlei
43 Vorzimmer
44 Direktor
45 Direktor Stellvertreter
46 AC P
47 Zuteilung Stellvertreter
48 Rekrutierung
49 Betreuer / Instruktor
50 Treppenhaus Ost

Gesamtgrundrisse

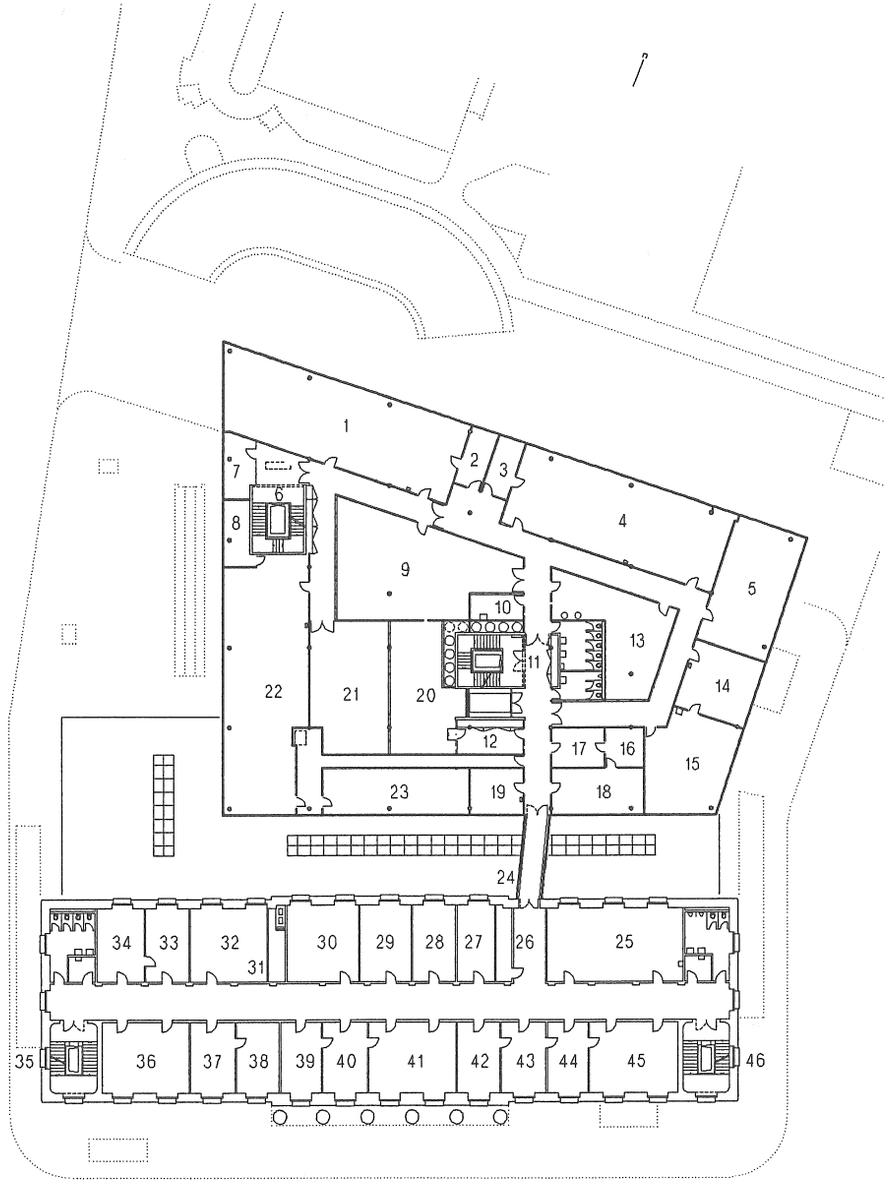

Erweiterung

1	Saal 3
2	BC
3	BC
4	Saal 2
5	Lehrbüro
6	Treppenhaus Nord
7	Sanität
8	BC
9	Archiv Magazin Checkamt
10	Putzraum
11	Treppenhaus Ost
12	Technikraum
13	Garderobe Damen
14	Druckerei
15	Adressiermaschine
16	Computer
17	KPD / Frico
18	Informatik KPD
19	C - Kundenberater
20	Computerraum KPD Dec.
21	Materialmagazin Checkamt
22	Saal 1
23	Sortierstelle
24	Passerelle Umbau

Umbau

25	Instruktion
26	Elektroverteilung
27	Reserve KPD
28	Statistik
29	Auspackerei
30	Buchhaltung
31	Lüftung
32	Buchhaltung
33	Stellvertreter
34	AC + FR
35	Treppenhaus West
36	Reserve
37	Unfälle Motorfahrzeuge
38	Planung + Kontrolle
39	Stellvertreter / Karico
40	AC B
41	Reisepost
42	AC G + M
43	Reserve Stellvertreter
44	Material
45	Material G + M
46	Treppenhaus Ost

0 1 5 10 m

2. Obergeschoss

Gesamtgrundrisse

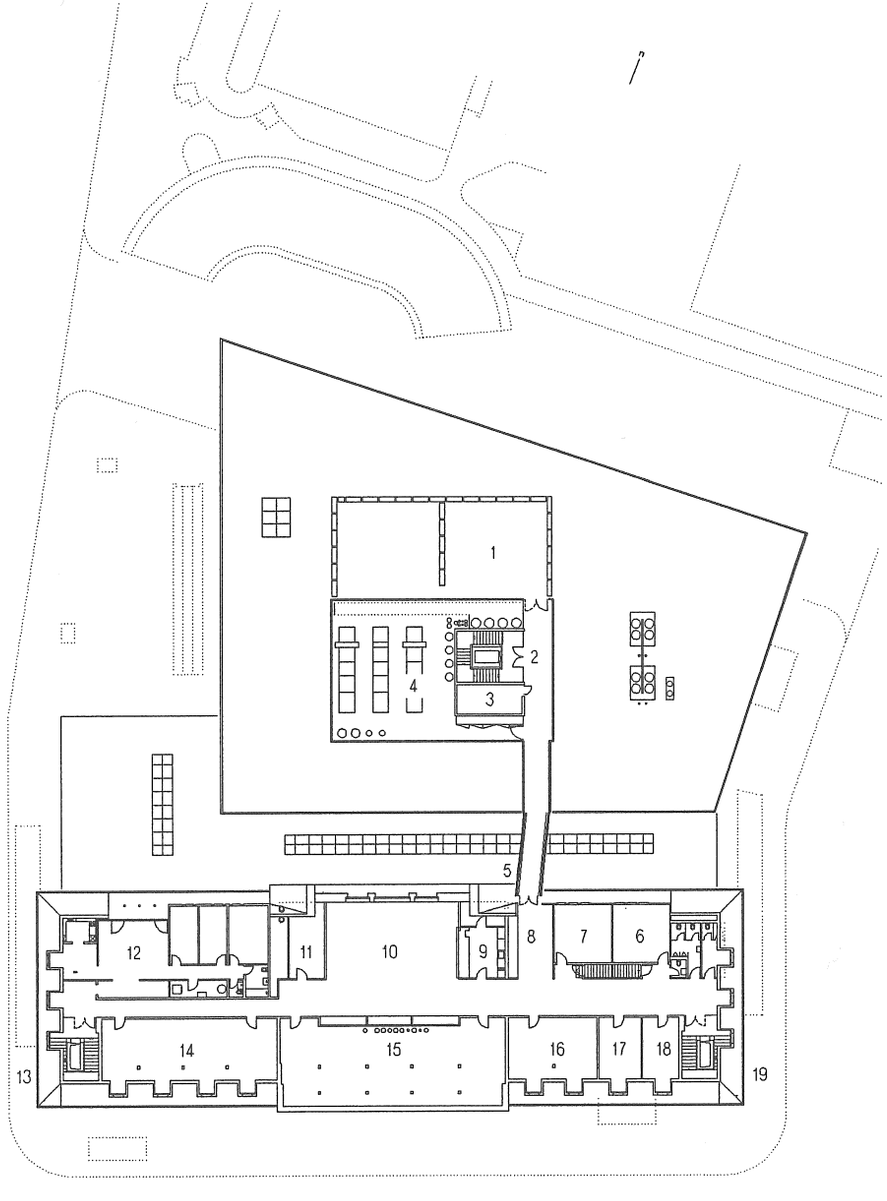

Dachgeschoss

0 1 5 10 m

Erweiterung

1 Sitzplatz
2 Treppenhaus Ost
3 Maschinenraum Warenlift
4 Lüftungszentrale
5 Passerelle Umbau

Umbau

6 Aufenthaltsraum
7 Aufenthaltsraum
8 Elektroschrank / Garderobe
9 Office / Lager
10 Gästeraum
11 Disponibel
12 Wohnung Abwart
13 Treppenhaus West
14 Disponibel
15 Archiv KPD
16 Disponibel
17 Ruheraum Damen
18 Ruheraum Herren
19 Treppenhaus Ost

Gesamtgrundrisse

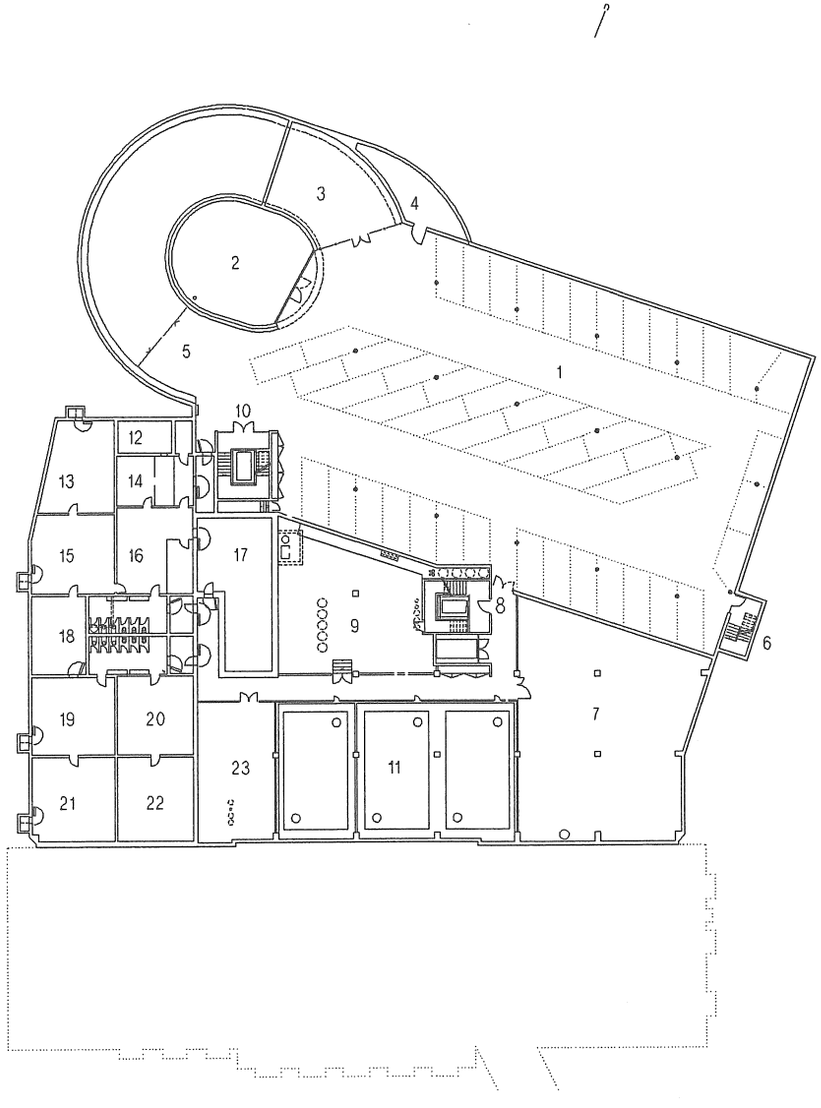

Erweiterung

1	Einstellhalle
2	Materiallager BSG
3	Maschinen- und Geräteraum Hausdienst
4	Geräteraum Hausdienst
5	Rampe Einstellhalle
6	Fluchttreppe Ost
7	Archiv F+R
8	Treppenhaus Ost
9	Lüftungszentralle
10	Treppenhaus Nord
11	Tankraum
12	Wassertank
13	Schutzraum 7
14	Küche Vorrat
15	Schutzraum 6
16	Schutzraum 8
17	Krisen KP
18	Schutzraum 5
19	Schutzraum 3
20	Schutzraum 4
21	Schutzraum 1
22	Schutzraum 2
23	Krisen KP

0 1 5 10 m

2. Untergeschoss

Gesamtgrundrisse

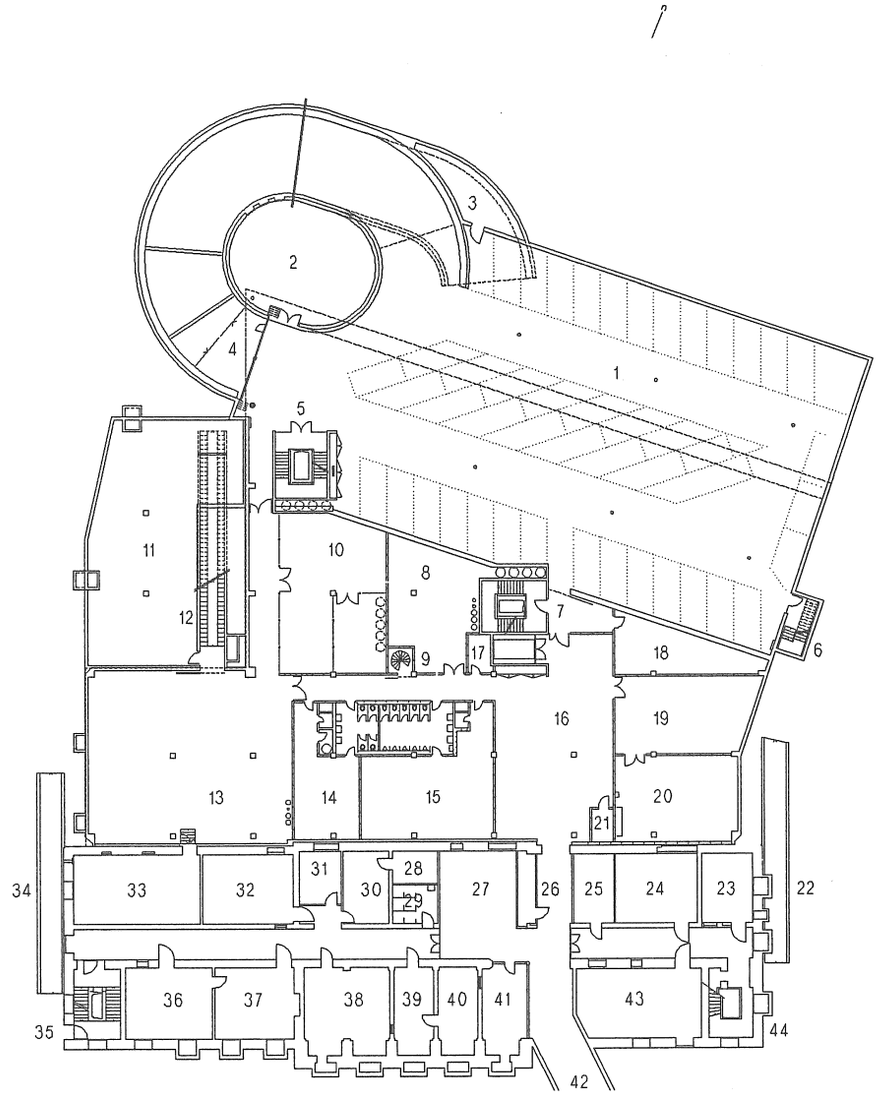

Erweiterung

1 Einstellhalle
2 Schreinerei
3 CO-Absauganlage
4 Rampe Einstellhalle
5 Treppenhaus Nord
6 Fluchttreppe Ost
7 Treppenhaus Ost
8 Reinigungsmaschinen Hausdienst
9 Wendeltreppe Erdgeschoss
10 Zustellvelos
11 Lagerraum
12 Rampe Velos/ Mofas
13 Velos/ Mofas
14 Garderobe Damen
15 Garderobe Herren
16 Wagenpark
17 Heizungsverteilung
18 Paketboten
19 Container/ Altpapier Hausdienst KPD
20 Reinigungsmaschinen Hausdienst
21 Motf./ Rohrpost

Umbau

22 Fussgängerrampe Ost
23 Archiv Aarau 1
24 Formularmagazin Aarau 1
25 Sanitärverteilung
26 Elektroschacht
27 Wagenpark Aarau 1
28 Duschenraum
29 Duschen
30 Garderobe
31 Expansionsgefäss
32 Heizraum
33 Transformatorenstation
34 Fussgängerrampe West
35 Treppenhaus West
36 Archiv KPD
37 Archiv KPD
38 NS-Hauptverteilung
39 Elektroverteilung
40 Telefonverteilung
41 Werkstatt Hausdienst
42 Tunnel Bahnhof SBB
43 Materialmagazin Aarau 1
44 Treppenhaus Ost

0 1 5 10 m

1. Untergeschoss