


variante 5

2bm architekten gmbh
friedhofplatz 5, ch-4502 solothurn

baubjekt 2109.02 post aarau umbau servicecenter personal
hauptpost aarau 1
grundriss og1
02.06.08 mst 1/250

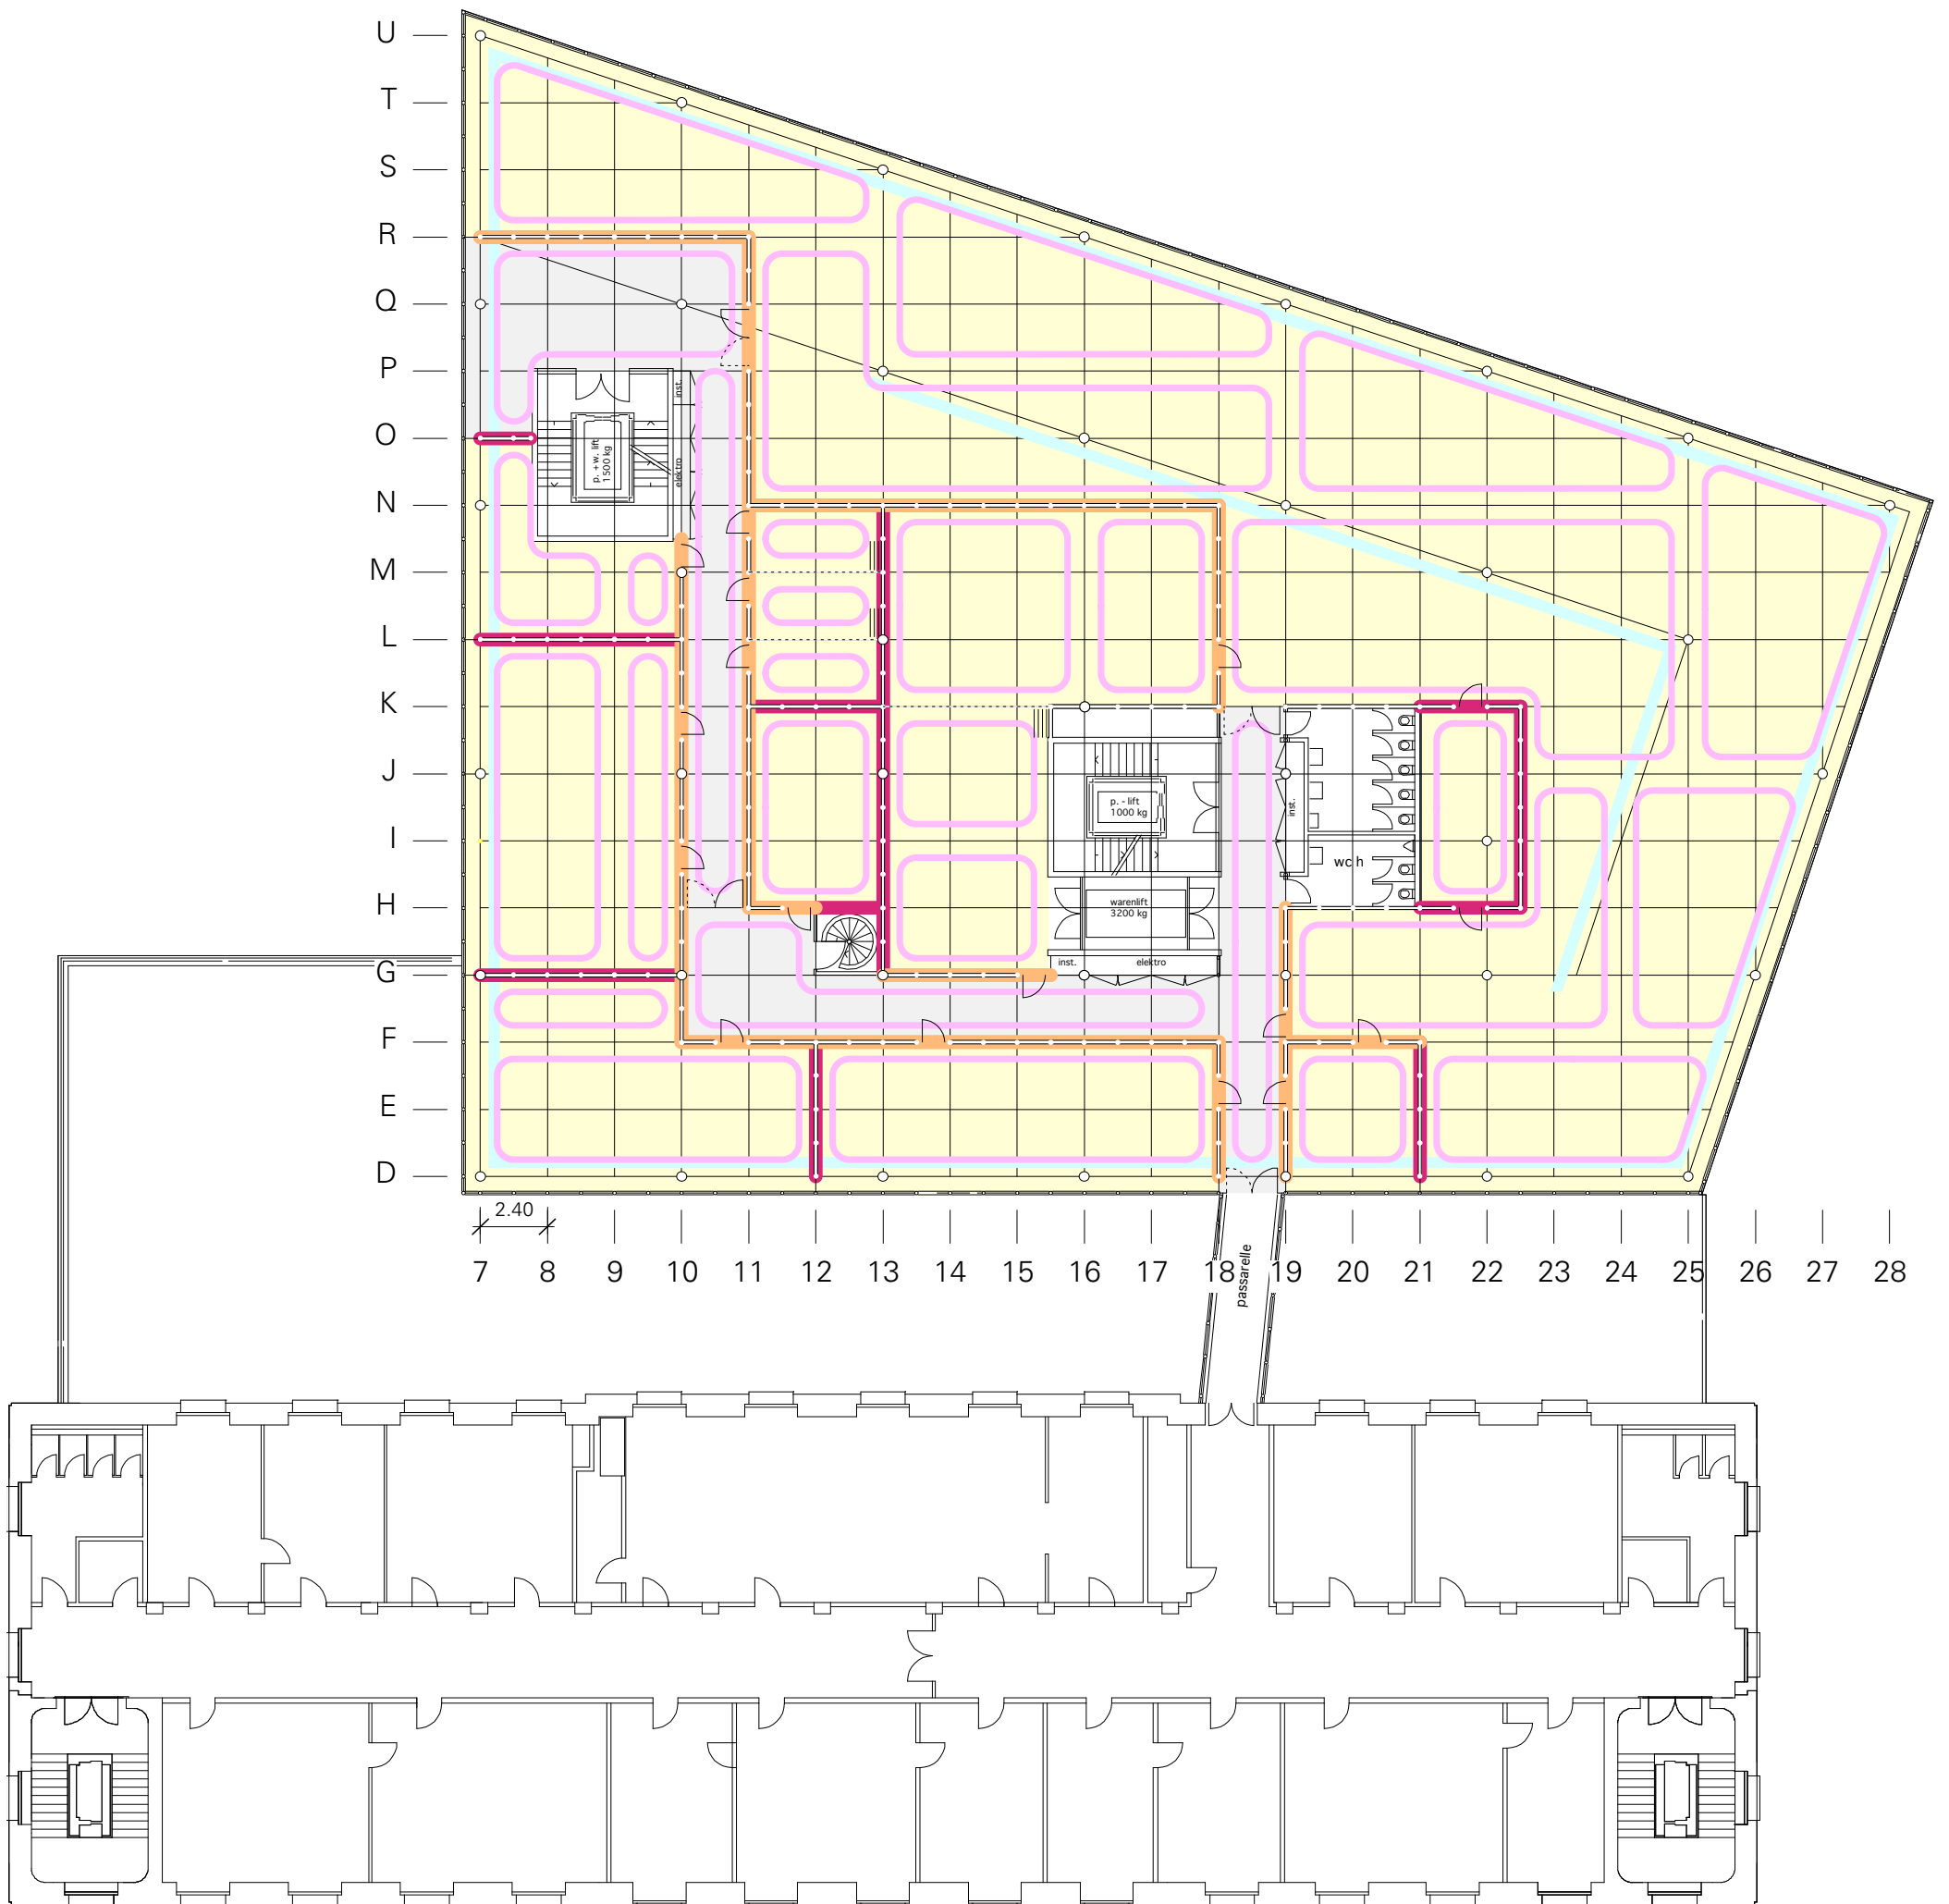

layout variante 5.11
schemaplan elektroinstallationen

2bm architekten gmbh
friedhofplatz 5, ch-4502 solothurn

baubjekt 2109.02 post aarau umbau servicecenter personal
hauptpost aarau 1
grundriss og1 mst 1/250
19.08.08

- | | | |
|--------------|--|------------------------------|
| wandtyp | █ | geschlossen |
| | █ | mit oblichtband |
| elektro inst | █ | bodenkanal |
| | █ | mögliche schaltgruppen licht |