

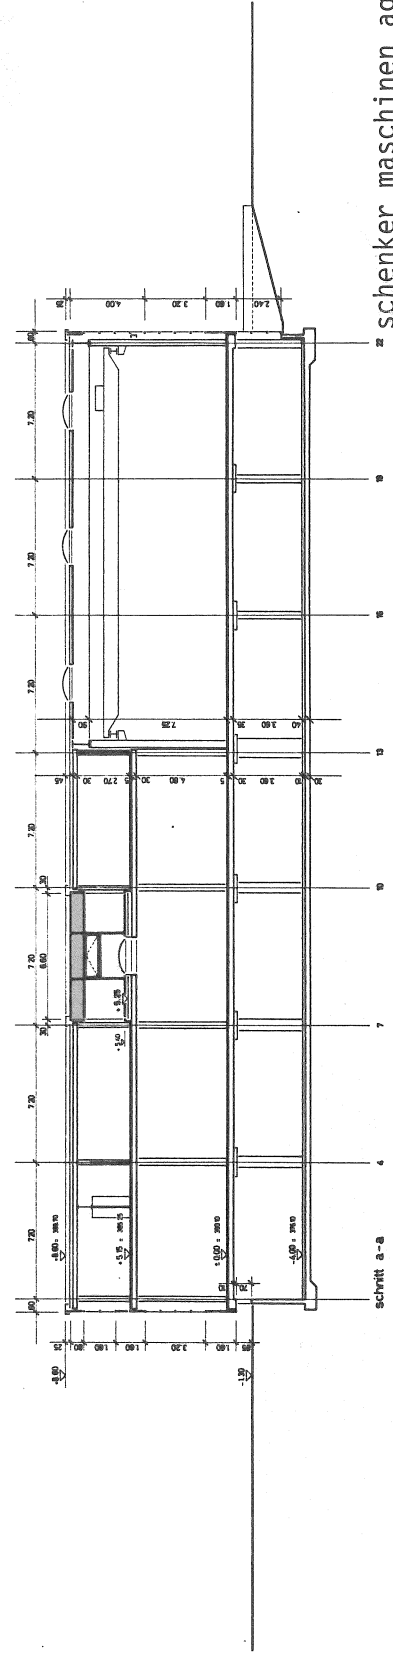



schenker maschinen ag / neubau in gretzenbach
situation

a. barth architekt bsa sia 5012 schönenwerd

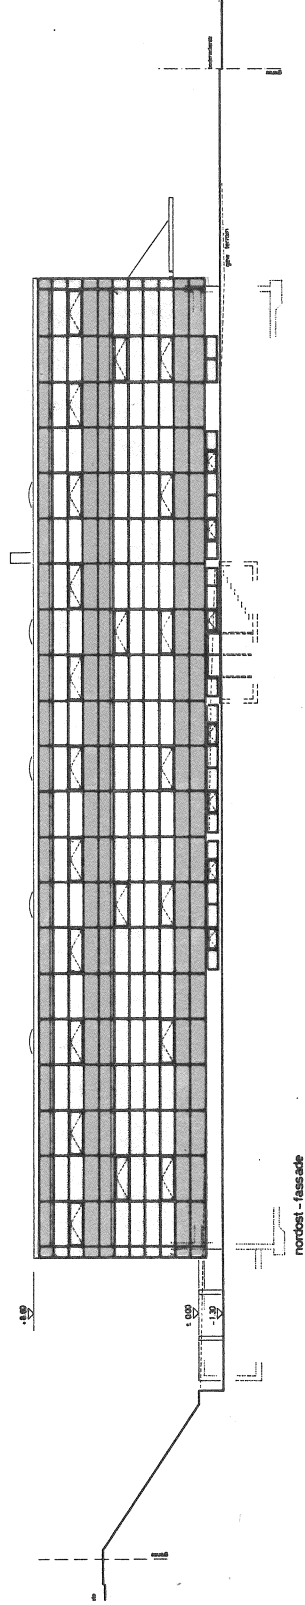


schenker maschinen ag / neubau in gretzenbach
 nordwest-, nordostfassade und schnitt a-a
 a. barth architekt bsa sia 5012 schönenwerd

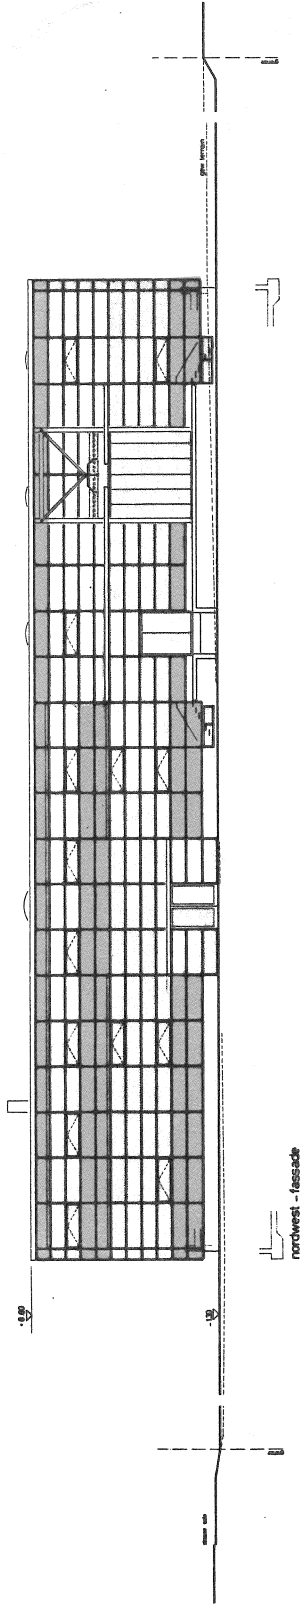


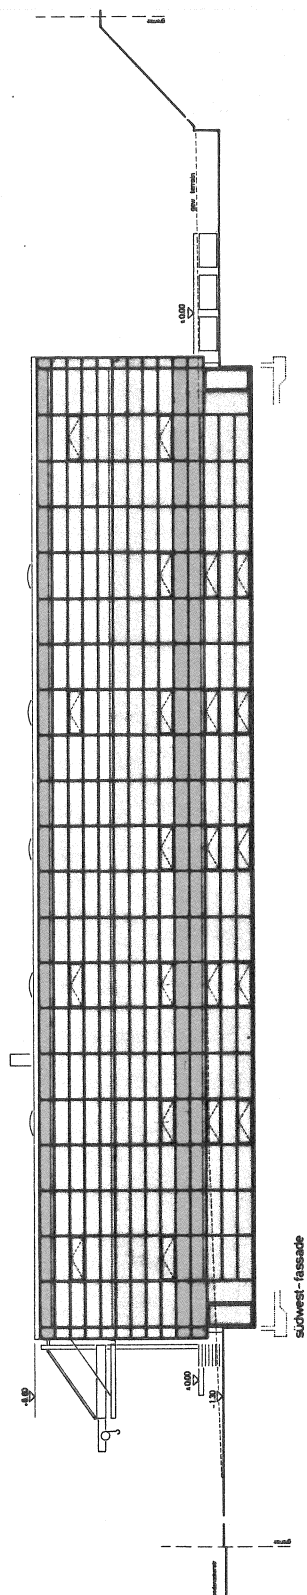

südwest-fassade

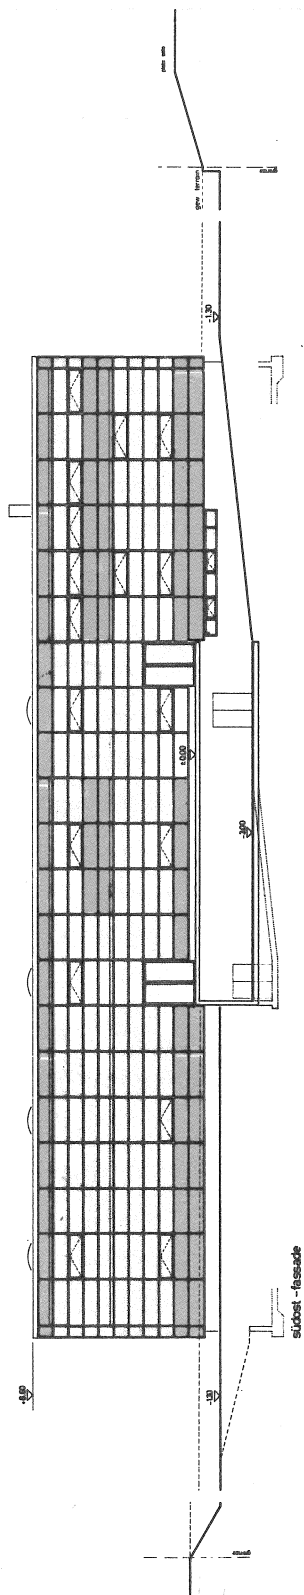


südost-fassade

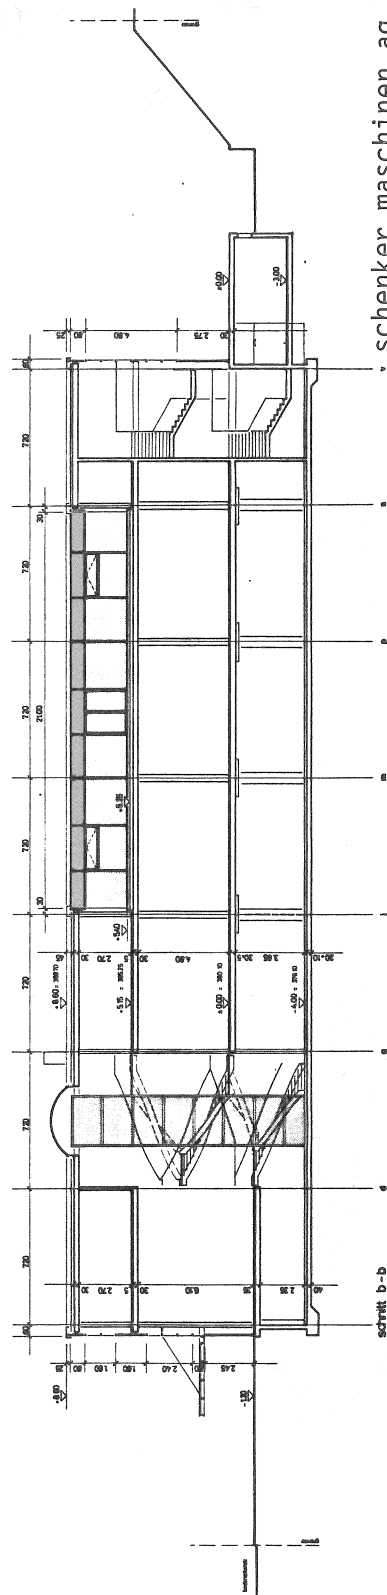

schnitt b-b

Maßstab

schenker maschinen ag / neubau in gretzenbach
 südwest-, südostfassade und schnitt b-b
 a. barth architekt bsa sia 5012 schönwerd

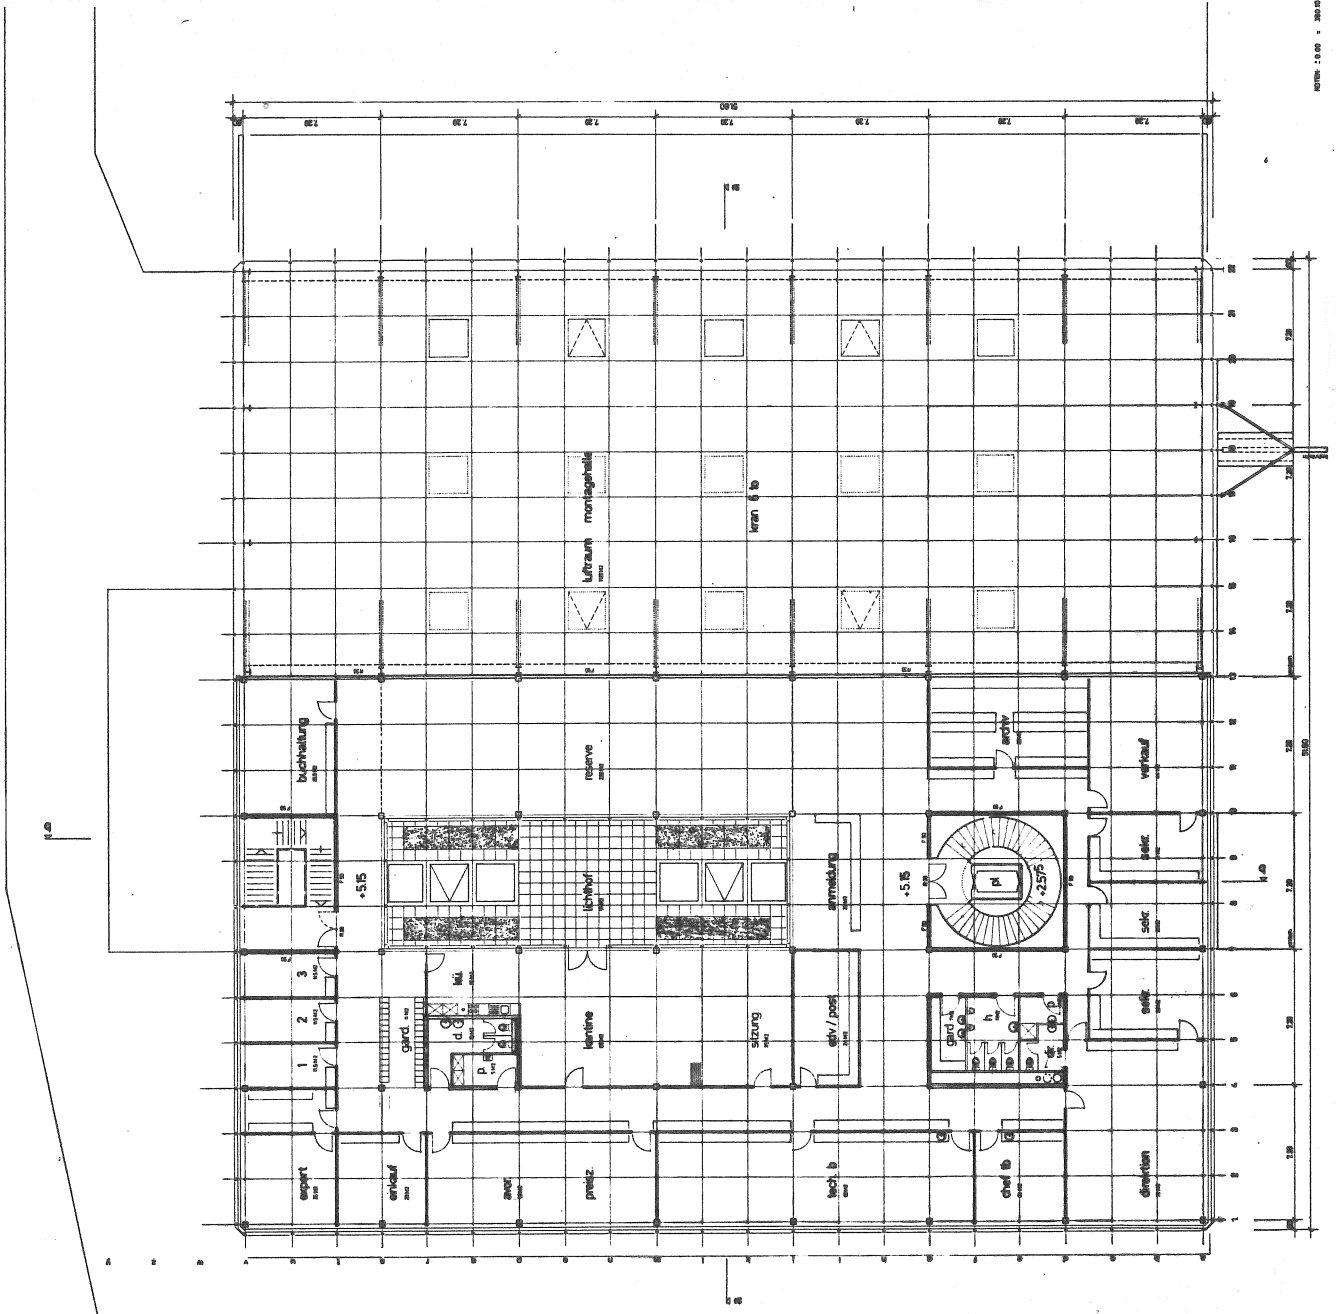


1:1000




schenker maschinen ag / neubau in gretzenbach
grundriss obergeschoss

a. barth architekt bsa sia 5012 schönenwerd

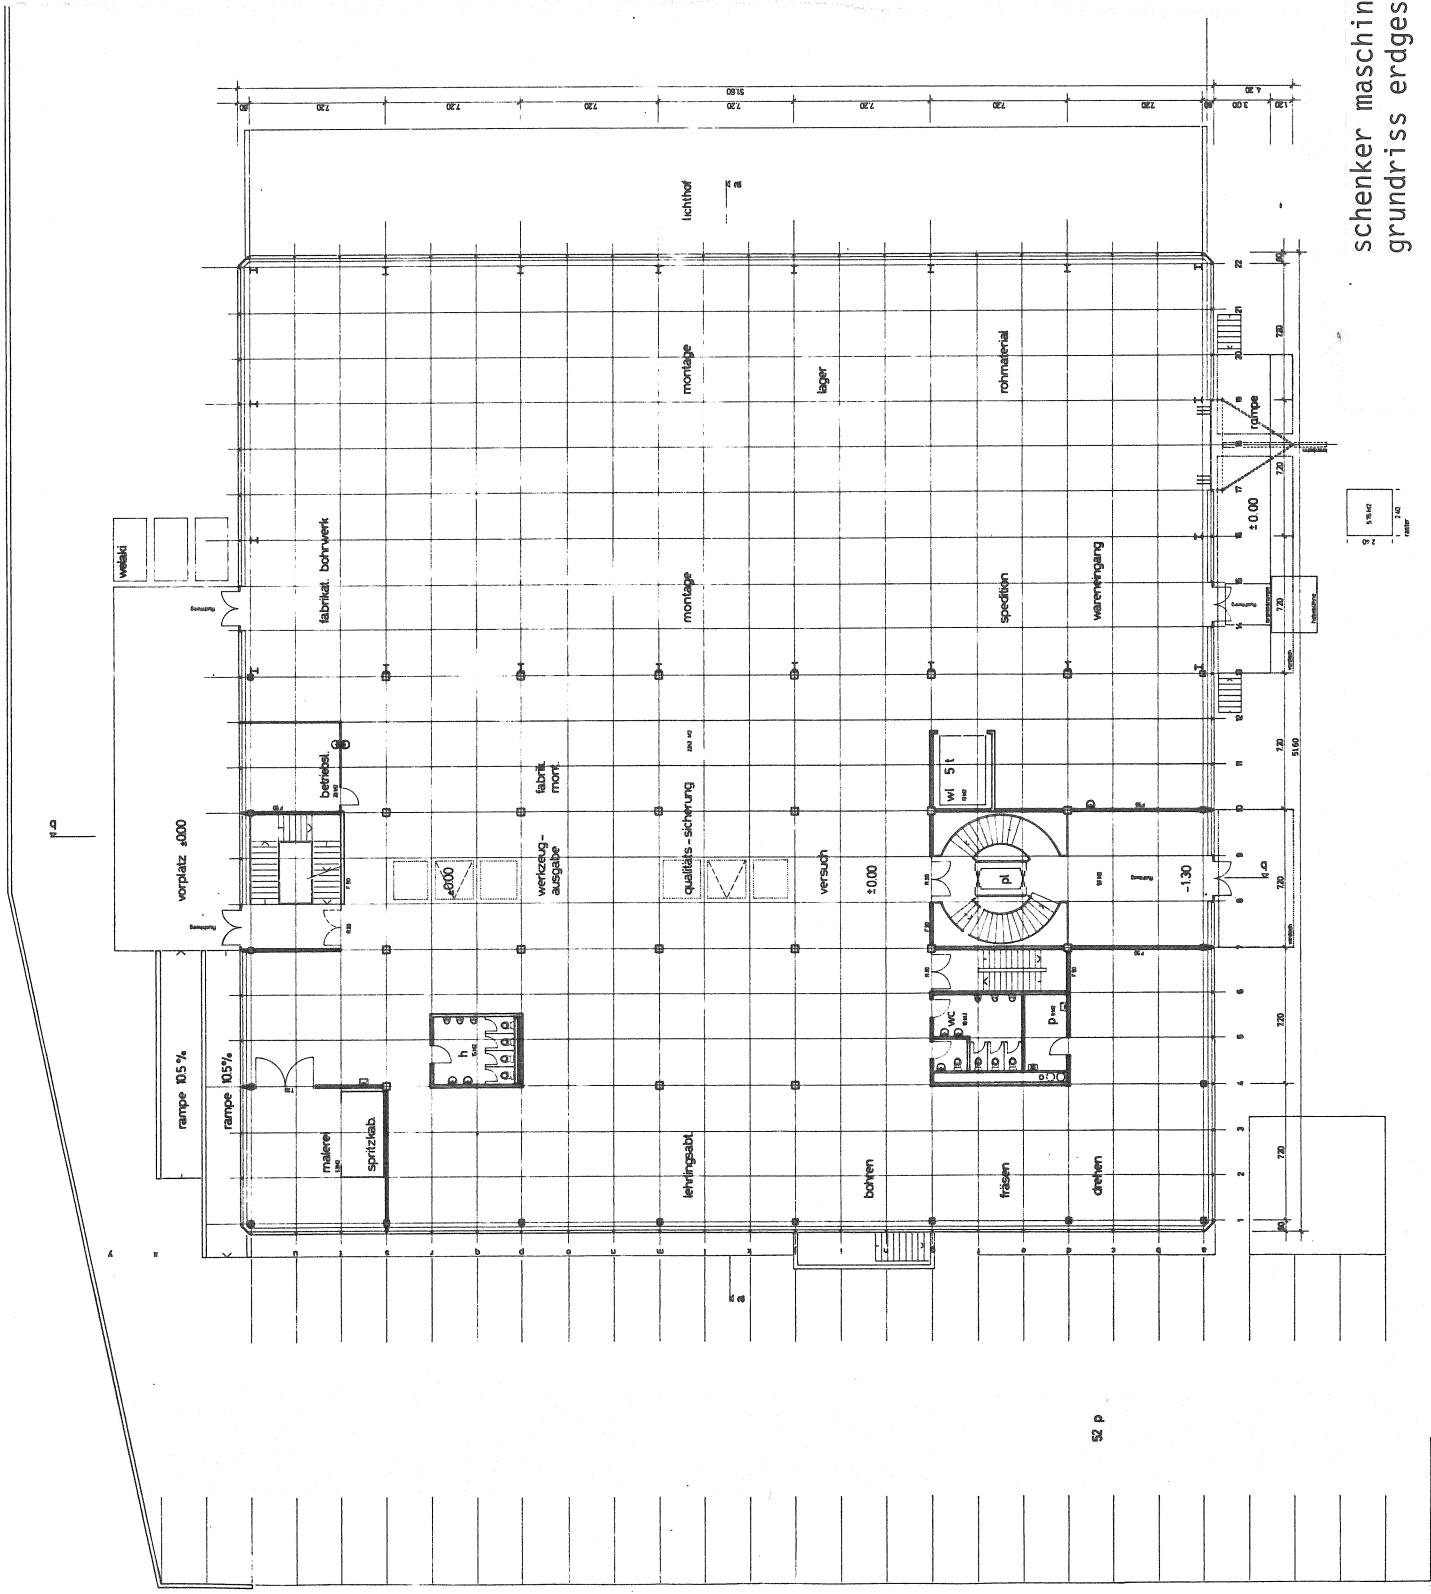

52 p

schenker maschinen ag / neubau in gretzenbach
 grundriss erdgeschoss
 a. barth architekt bsa sia 5012 schönwerd

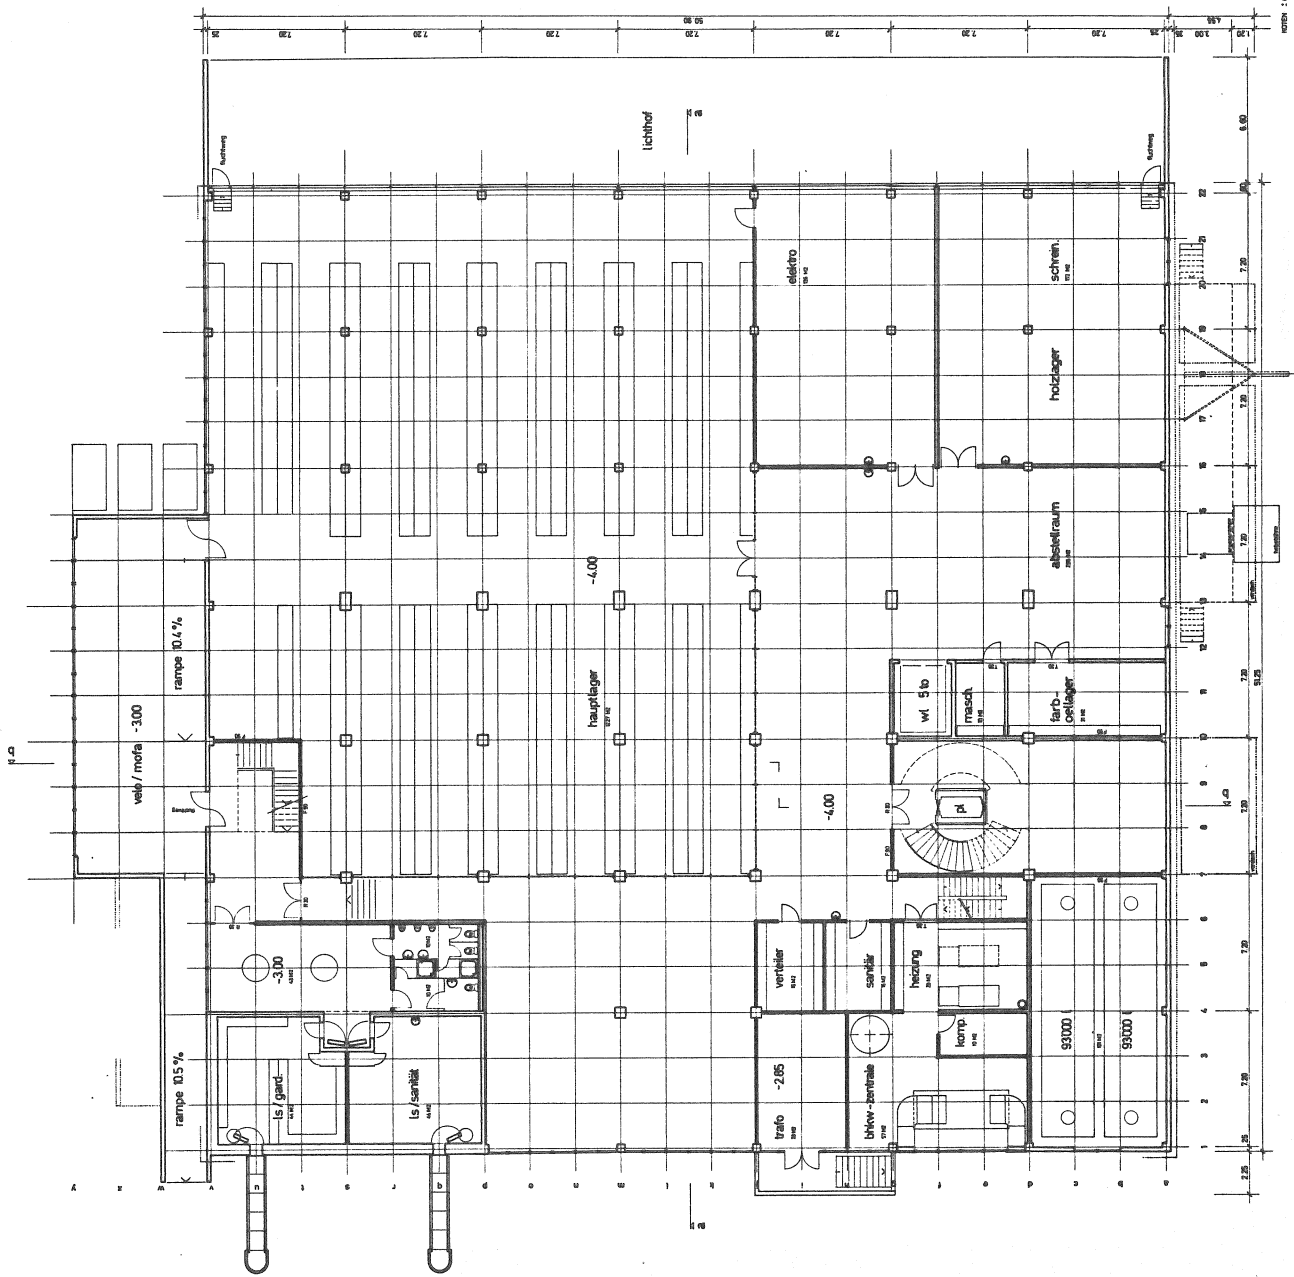

STADT 1:1000 - 1985

schenker maschinen ag / neubau in gretzenbach
 grundriss untergeschoss
 a. barth architekt bsa sia 5012 schönenwerd