
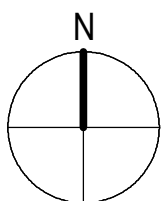




STRASSE

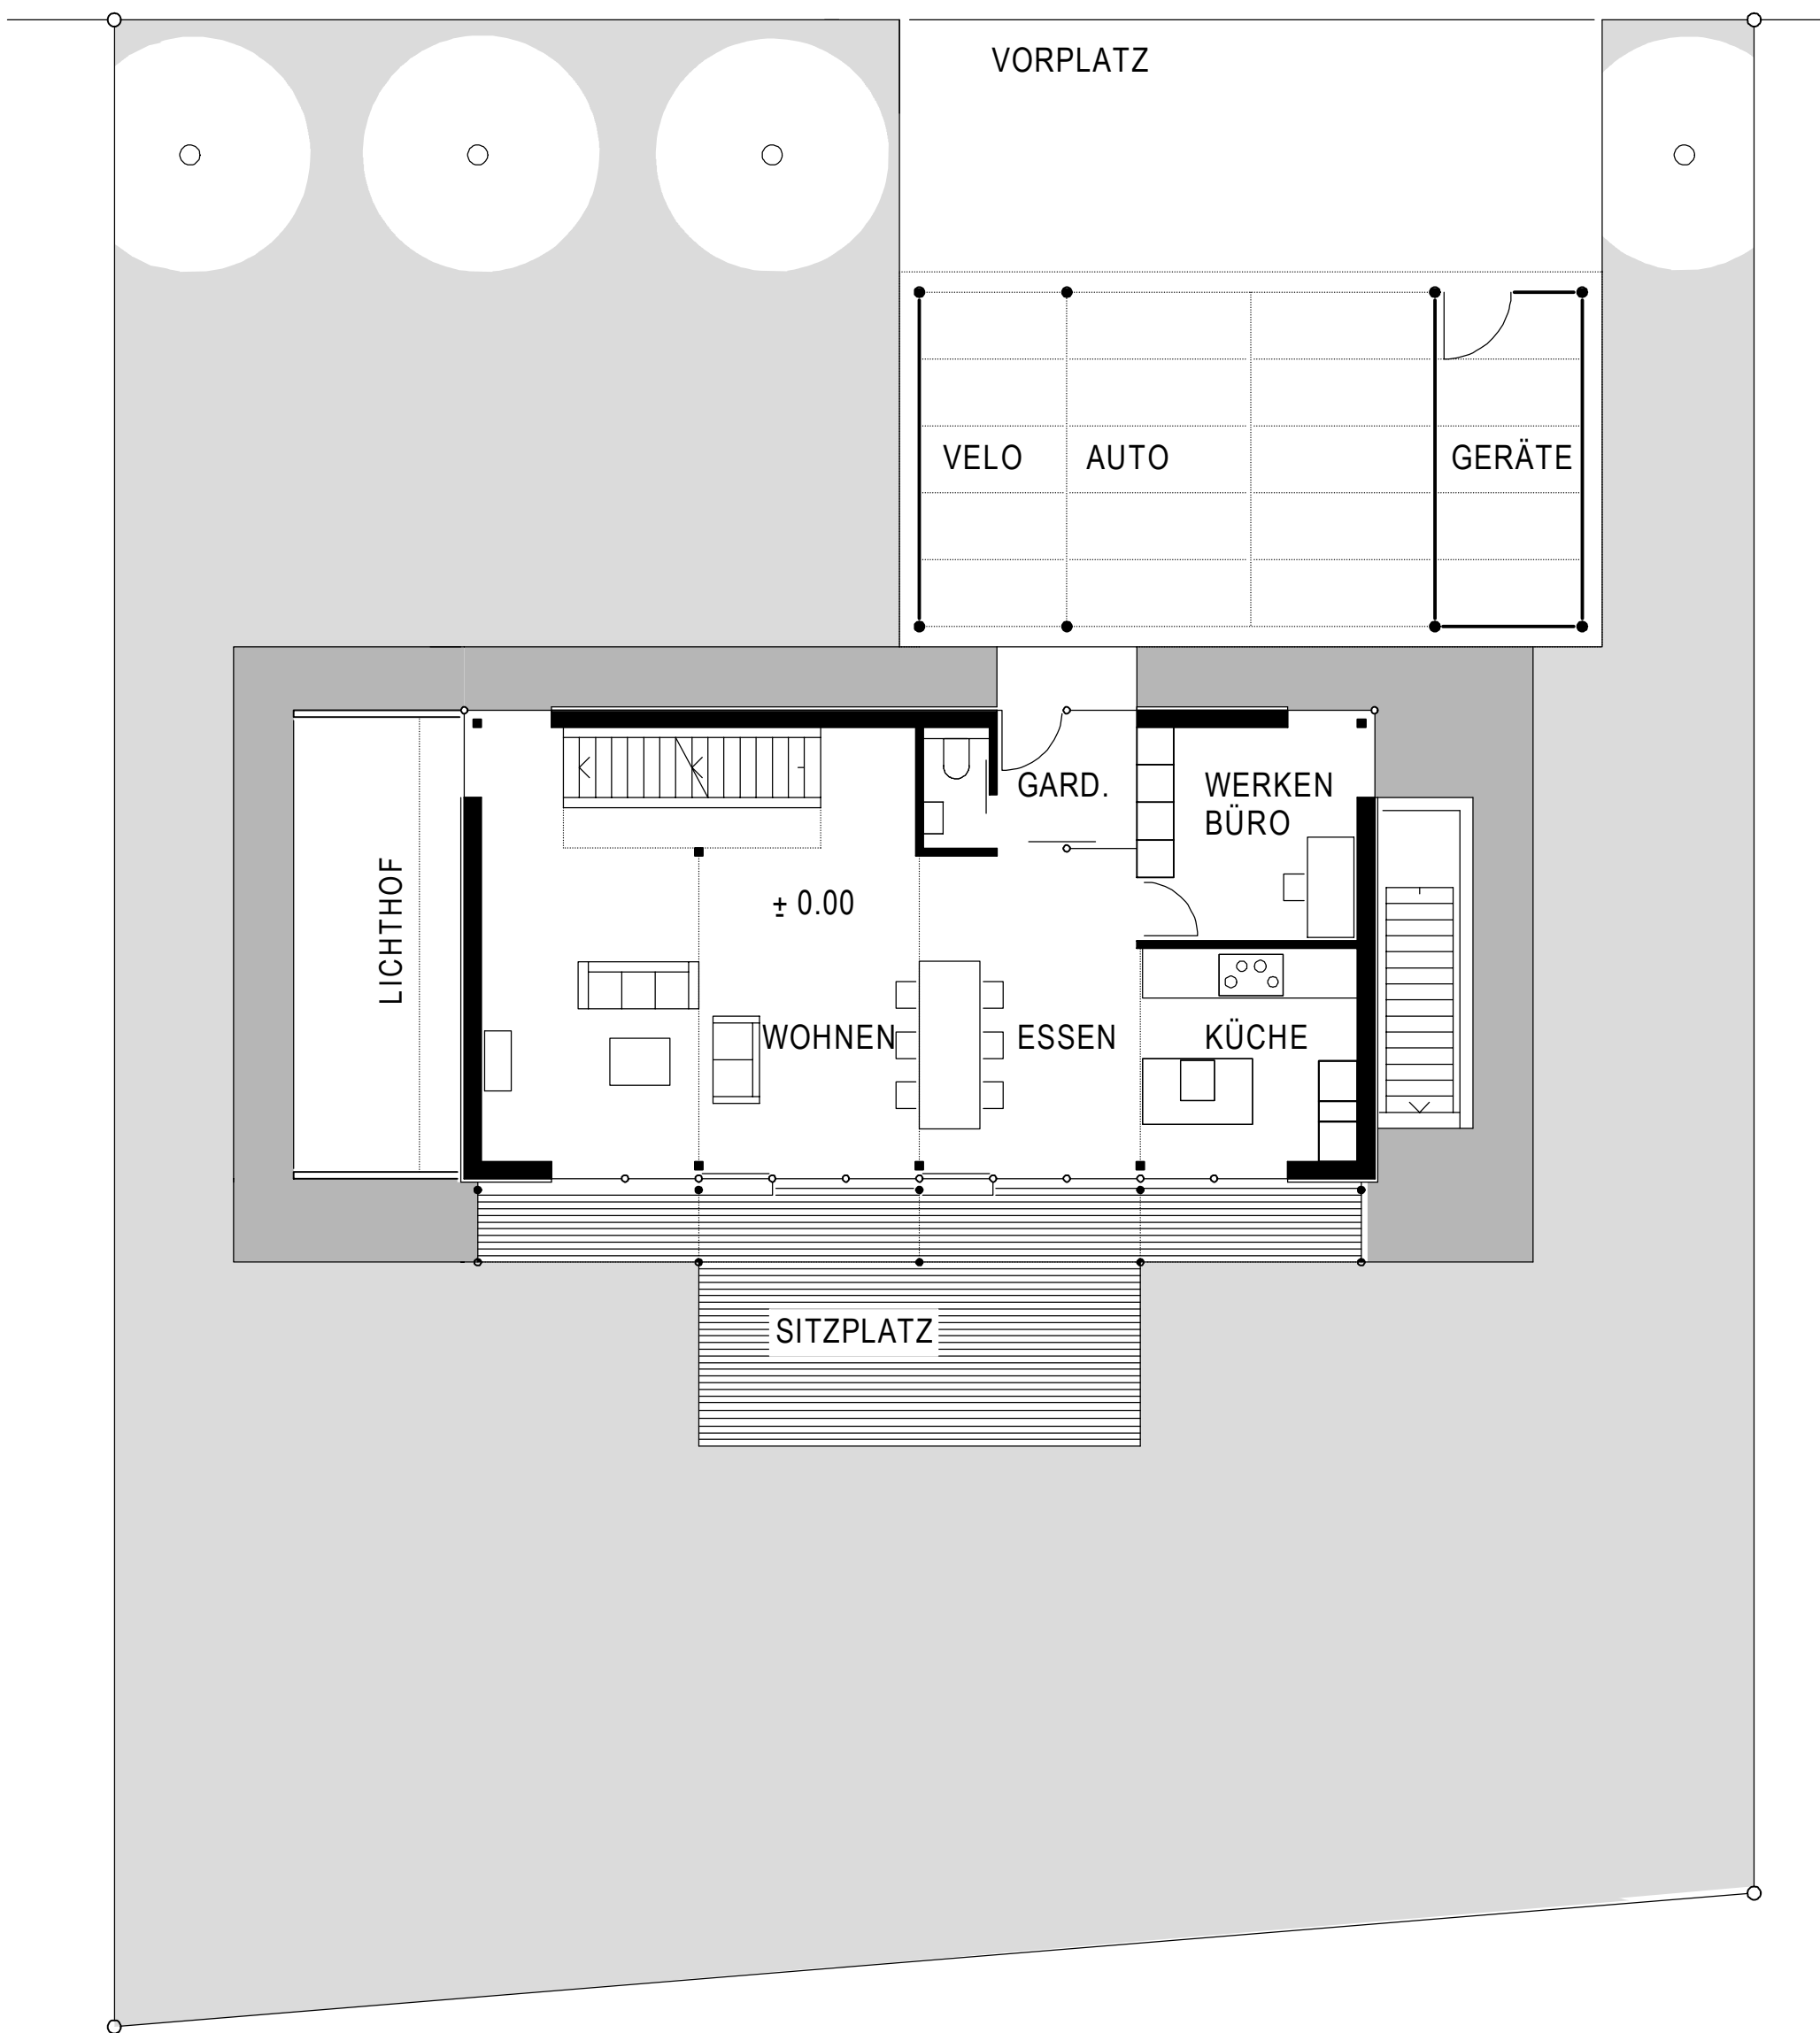



ERDGESCHOSS

STRASSE

VORPLATZ

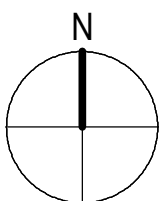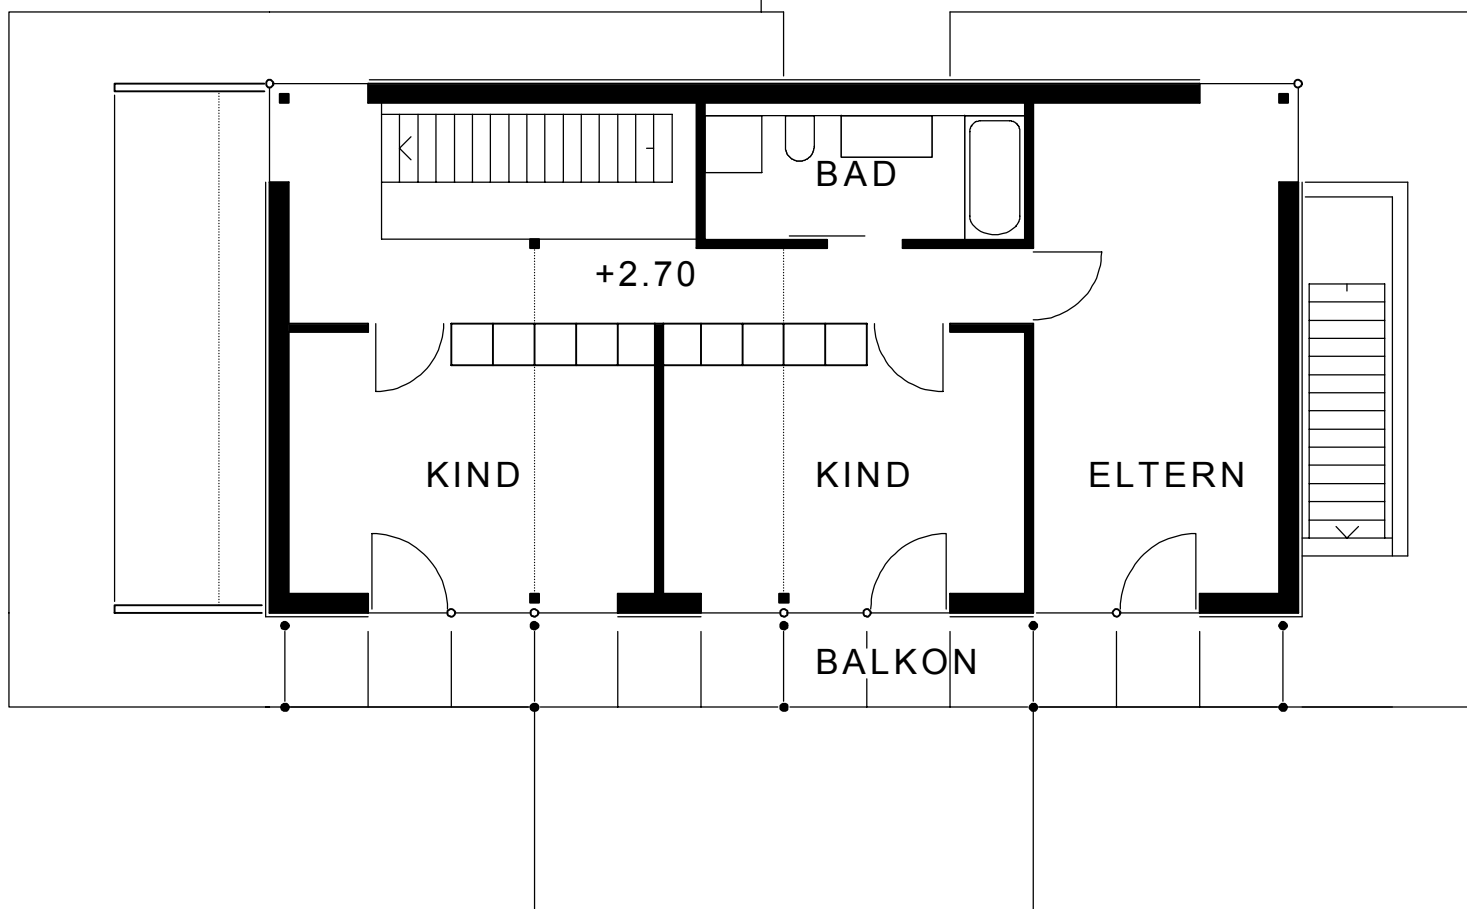

O B E R G E S C H O S S

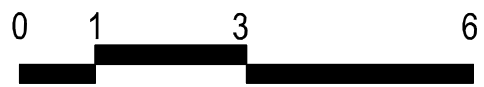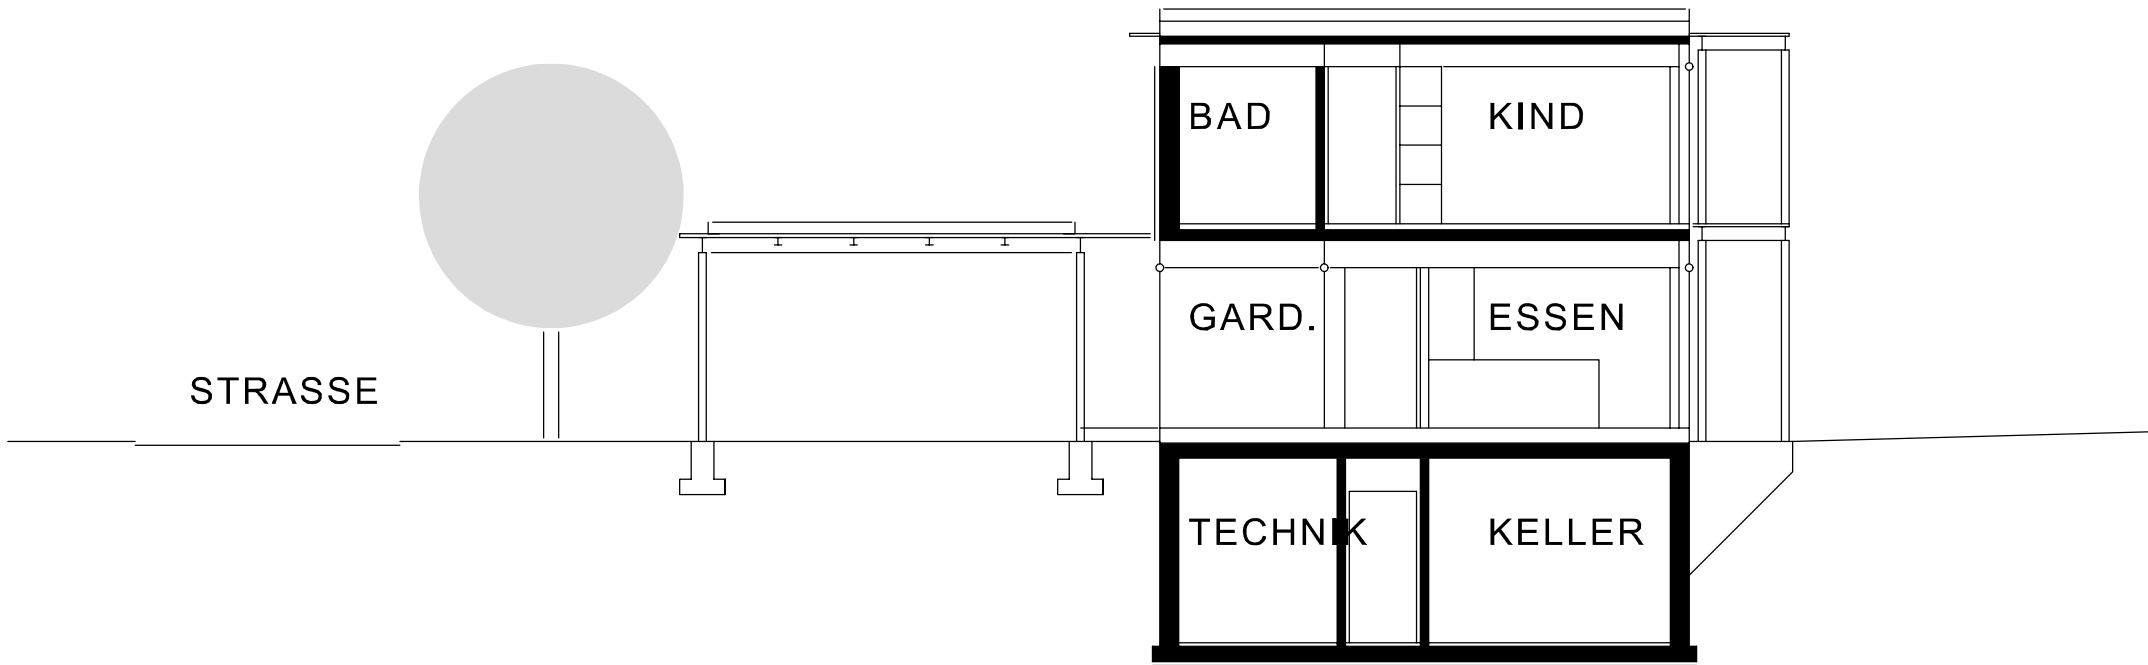

SCHNITT