




legende:

- neubau
- altbau

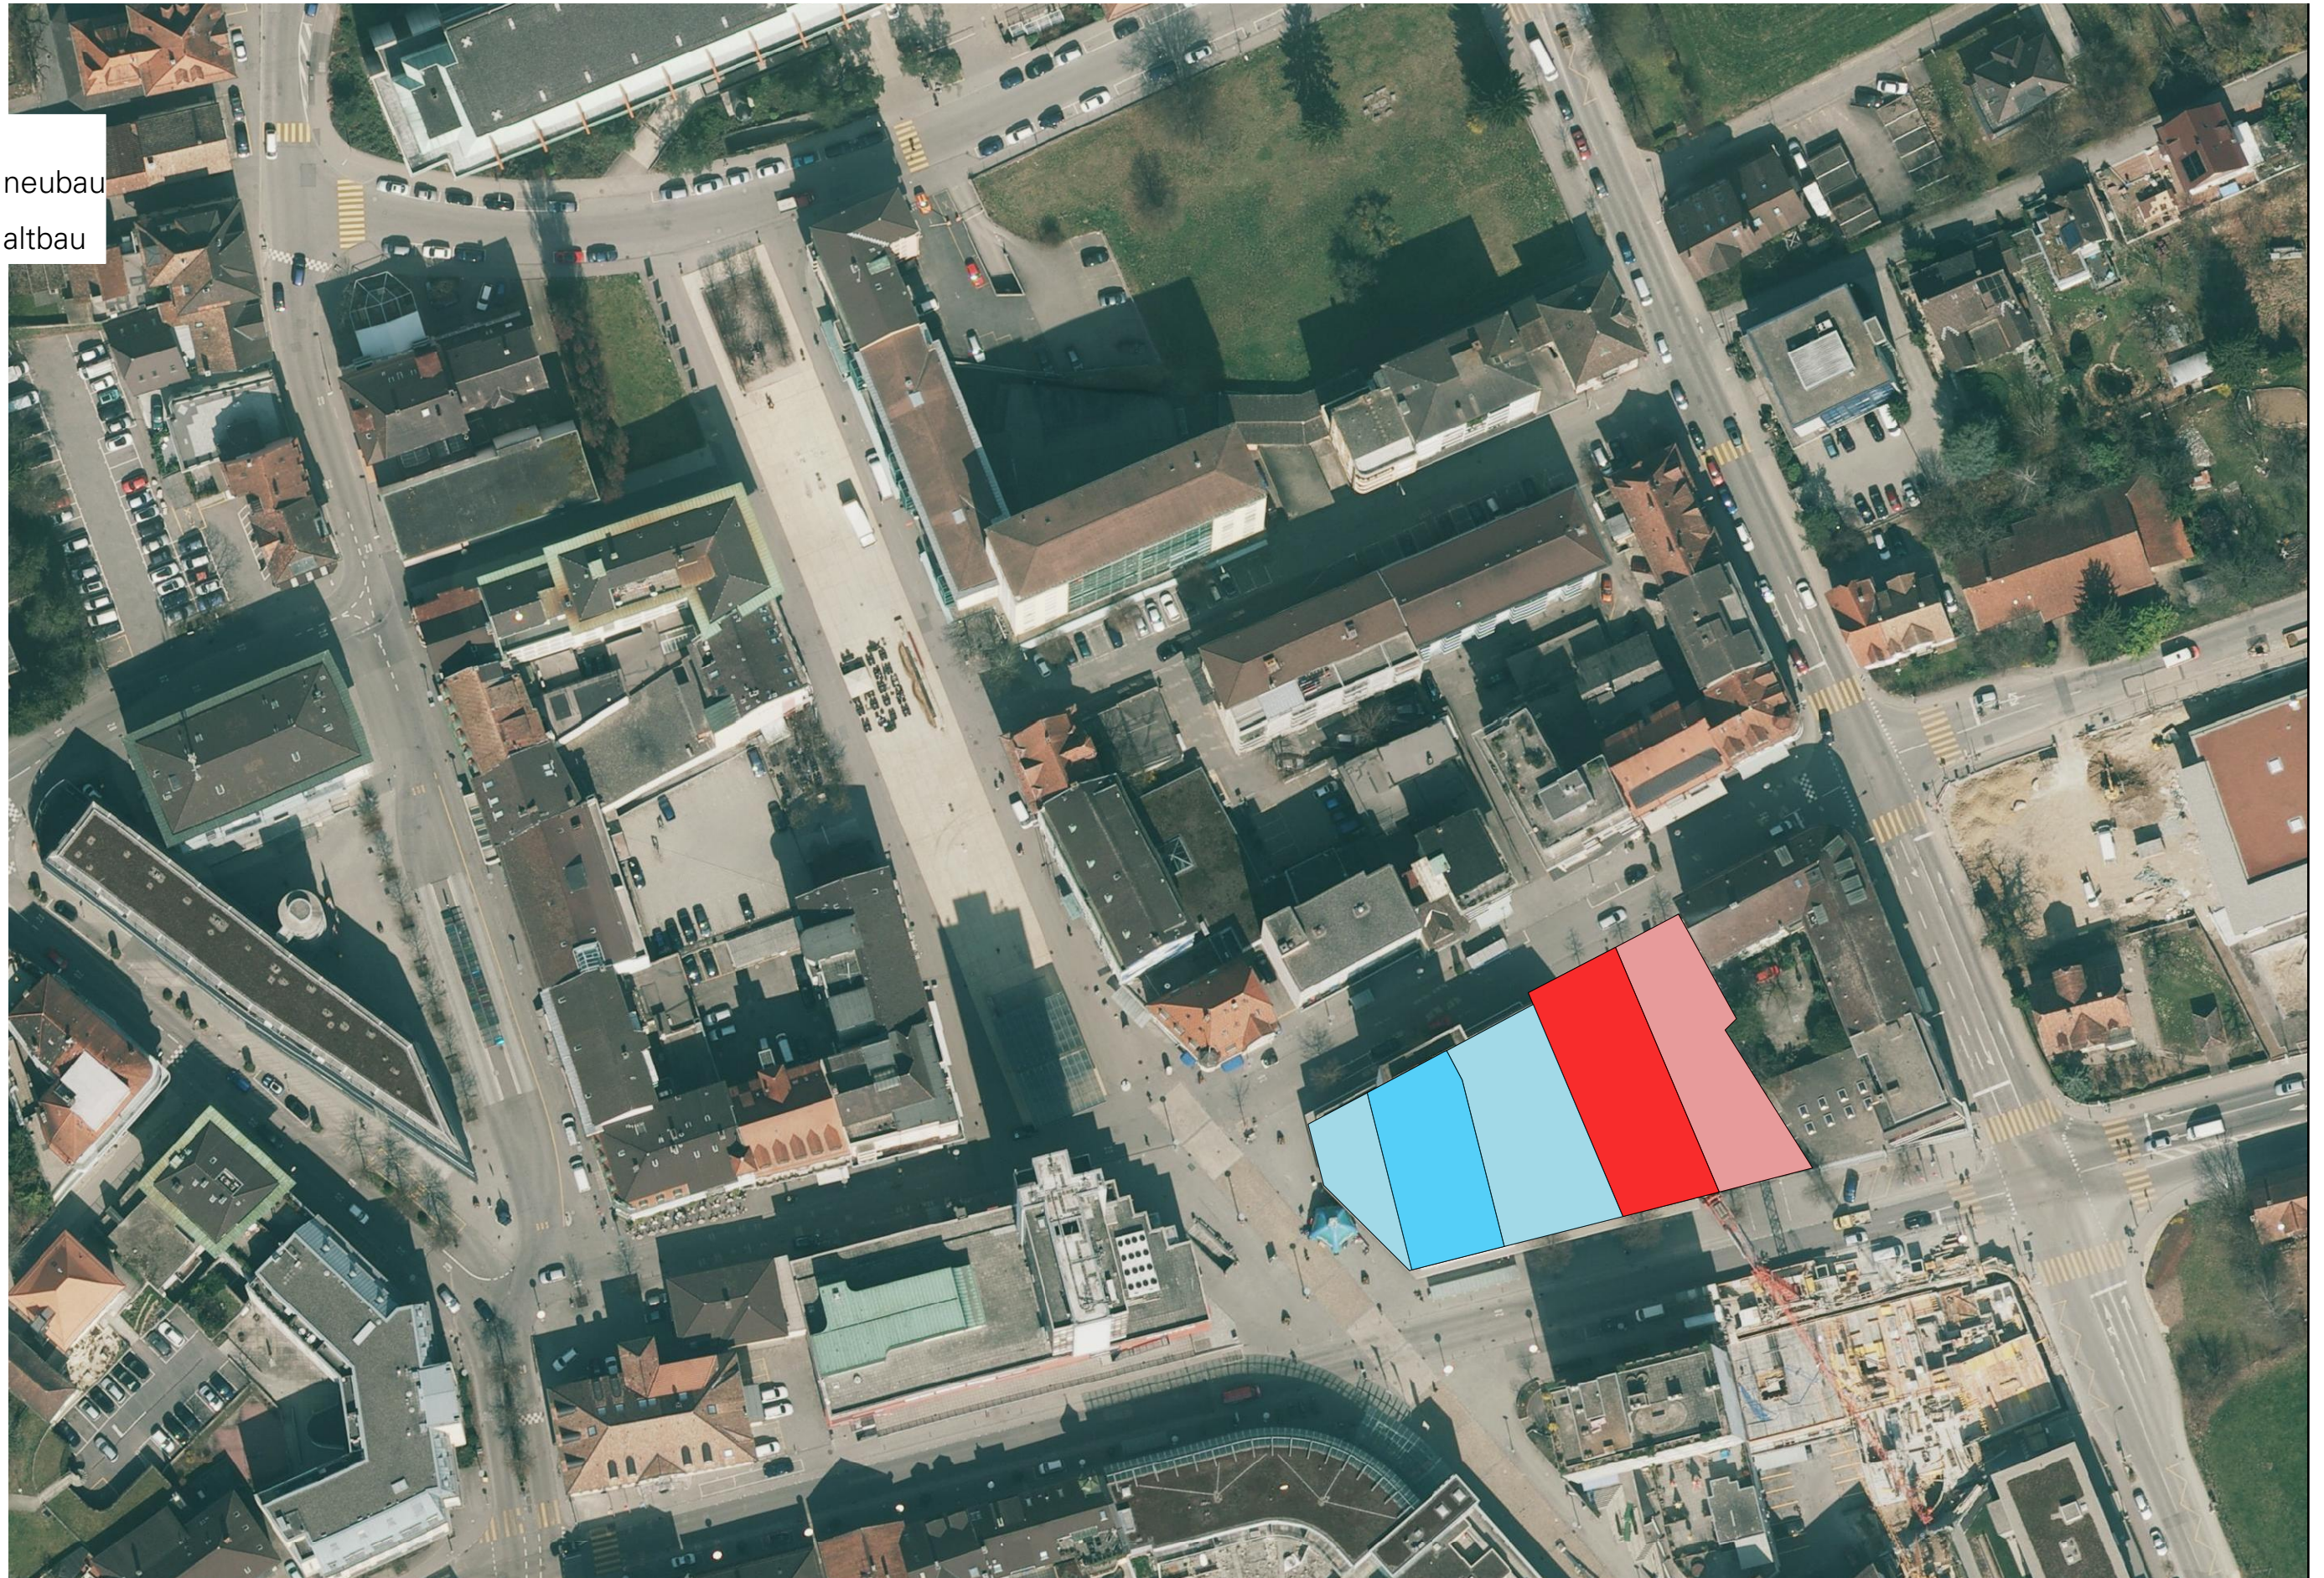

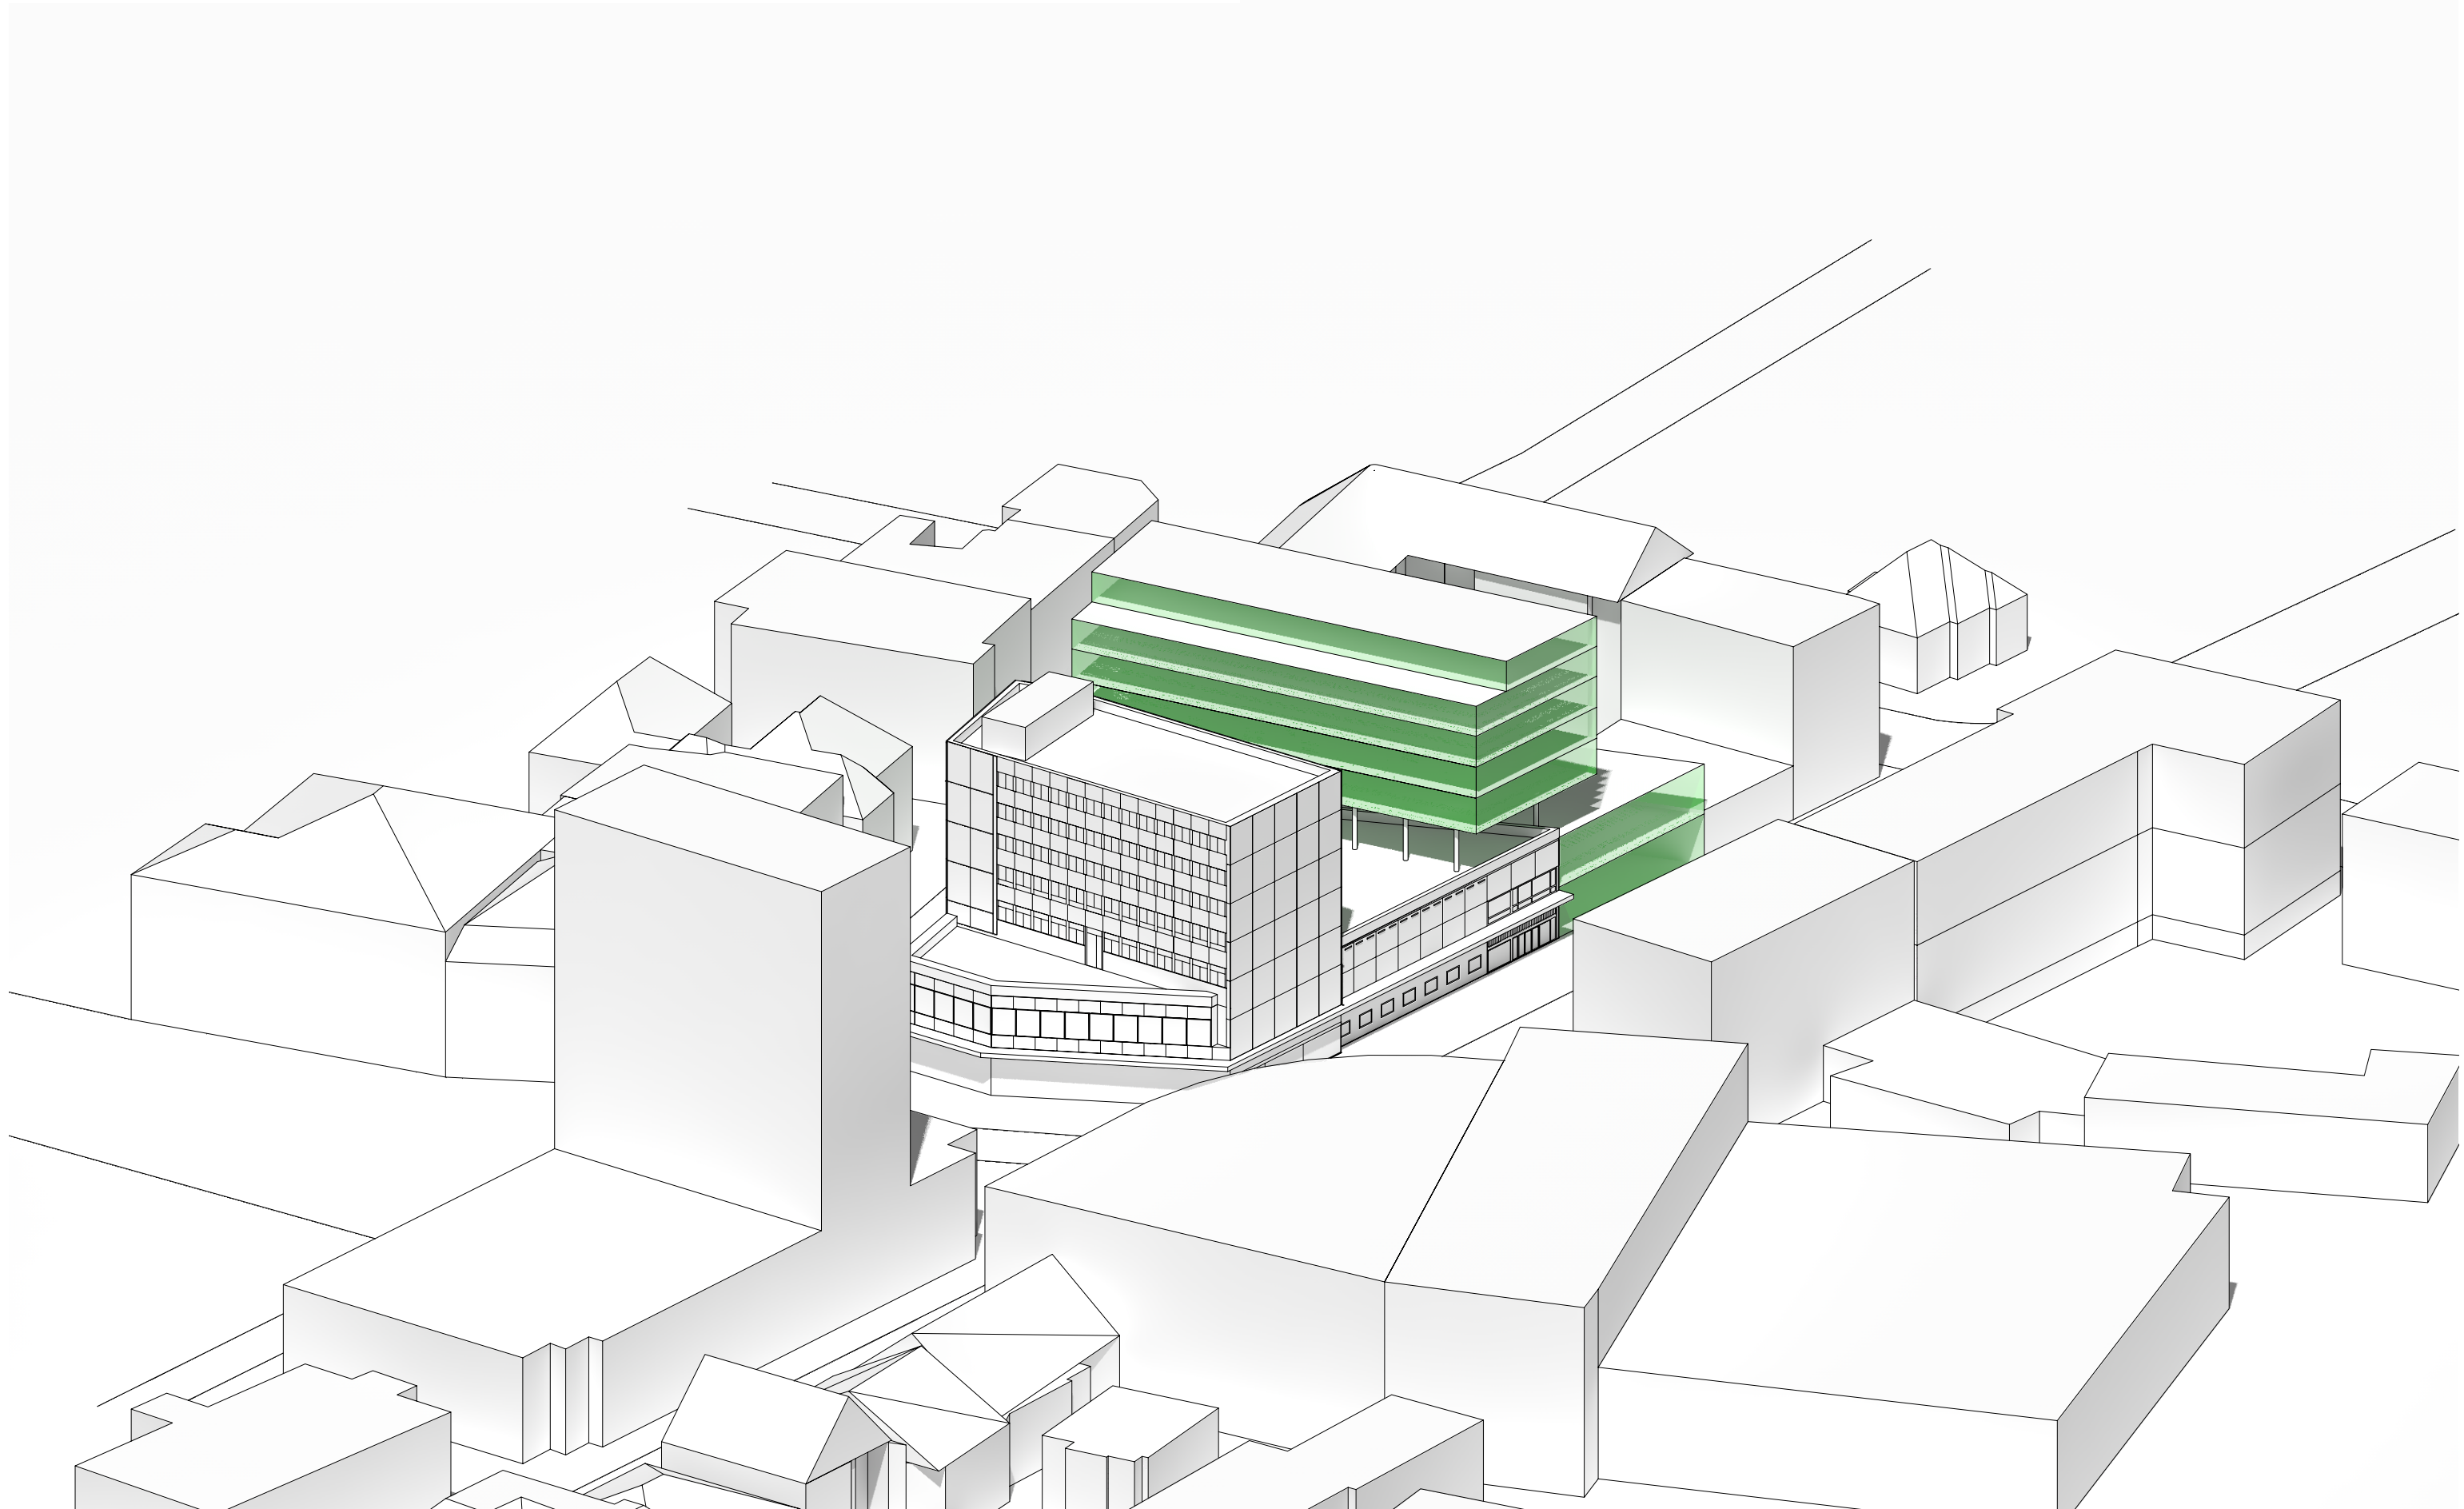

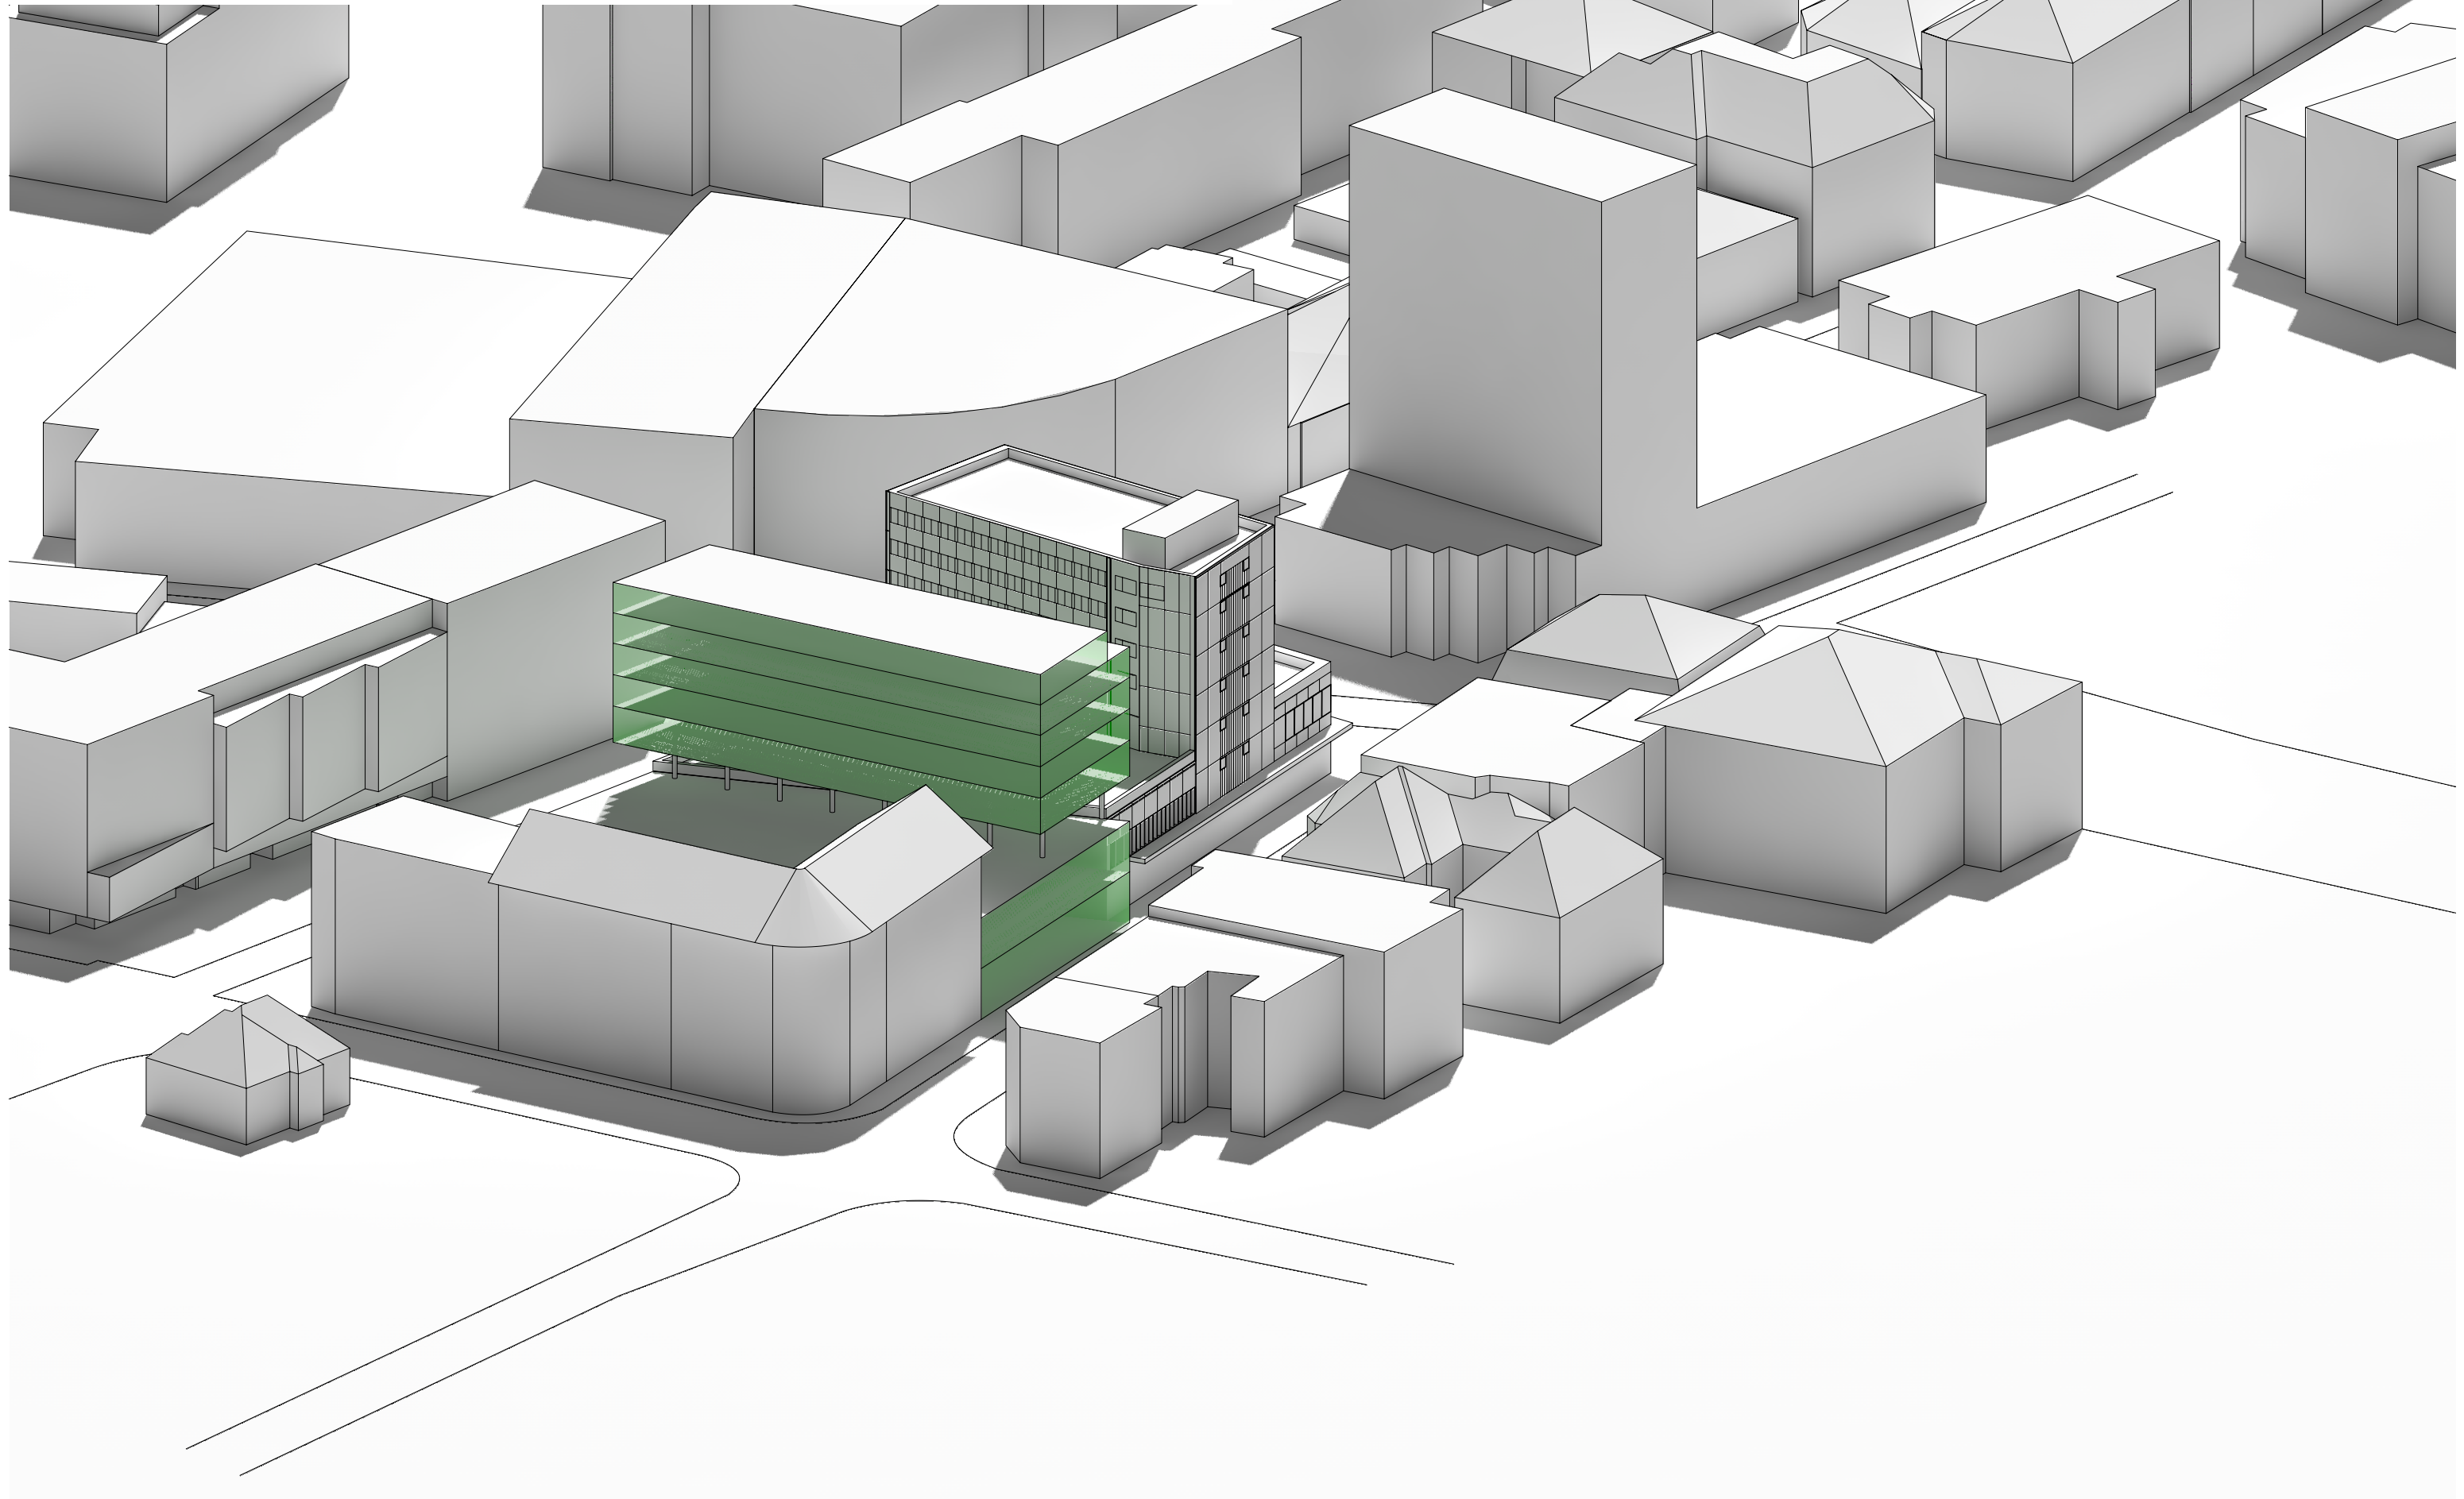

legende:


- neubau
- bestehendes gebäude






legende:

- neubau
- bestehendes gebäude

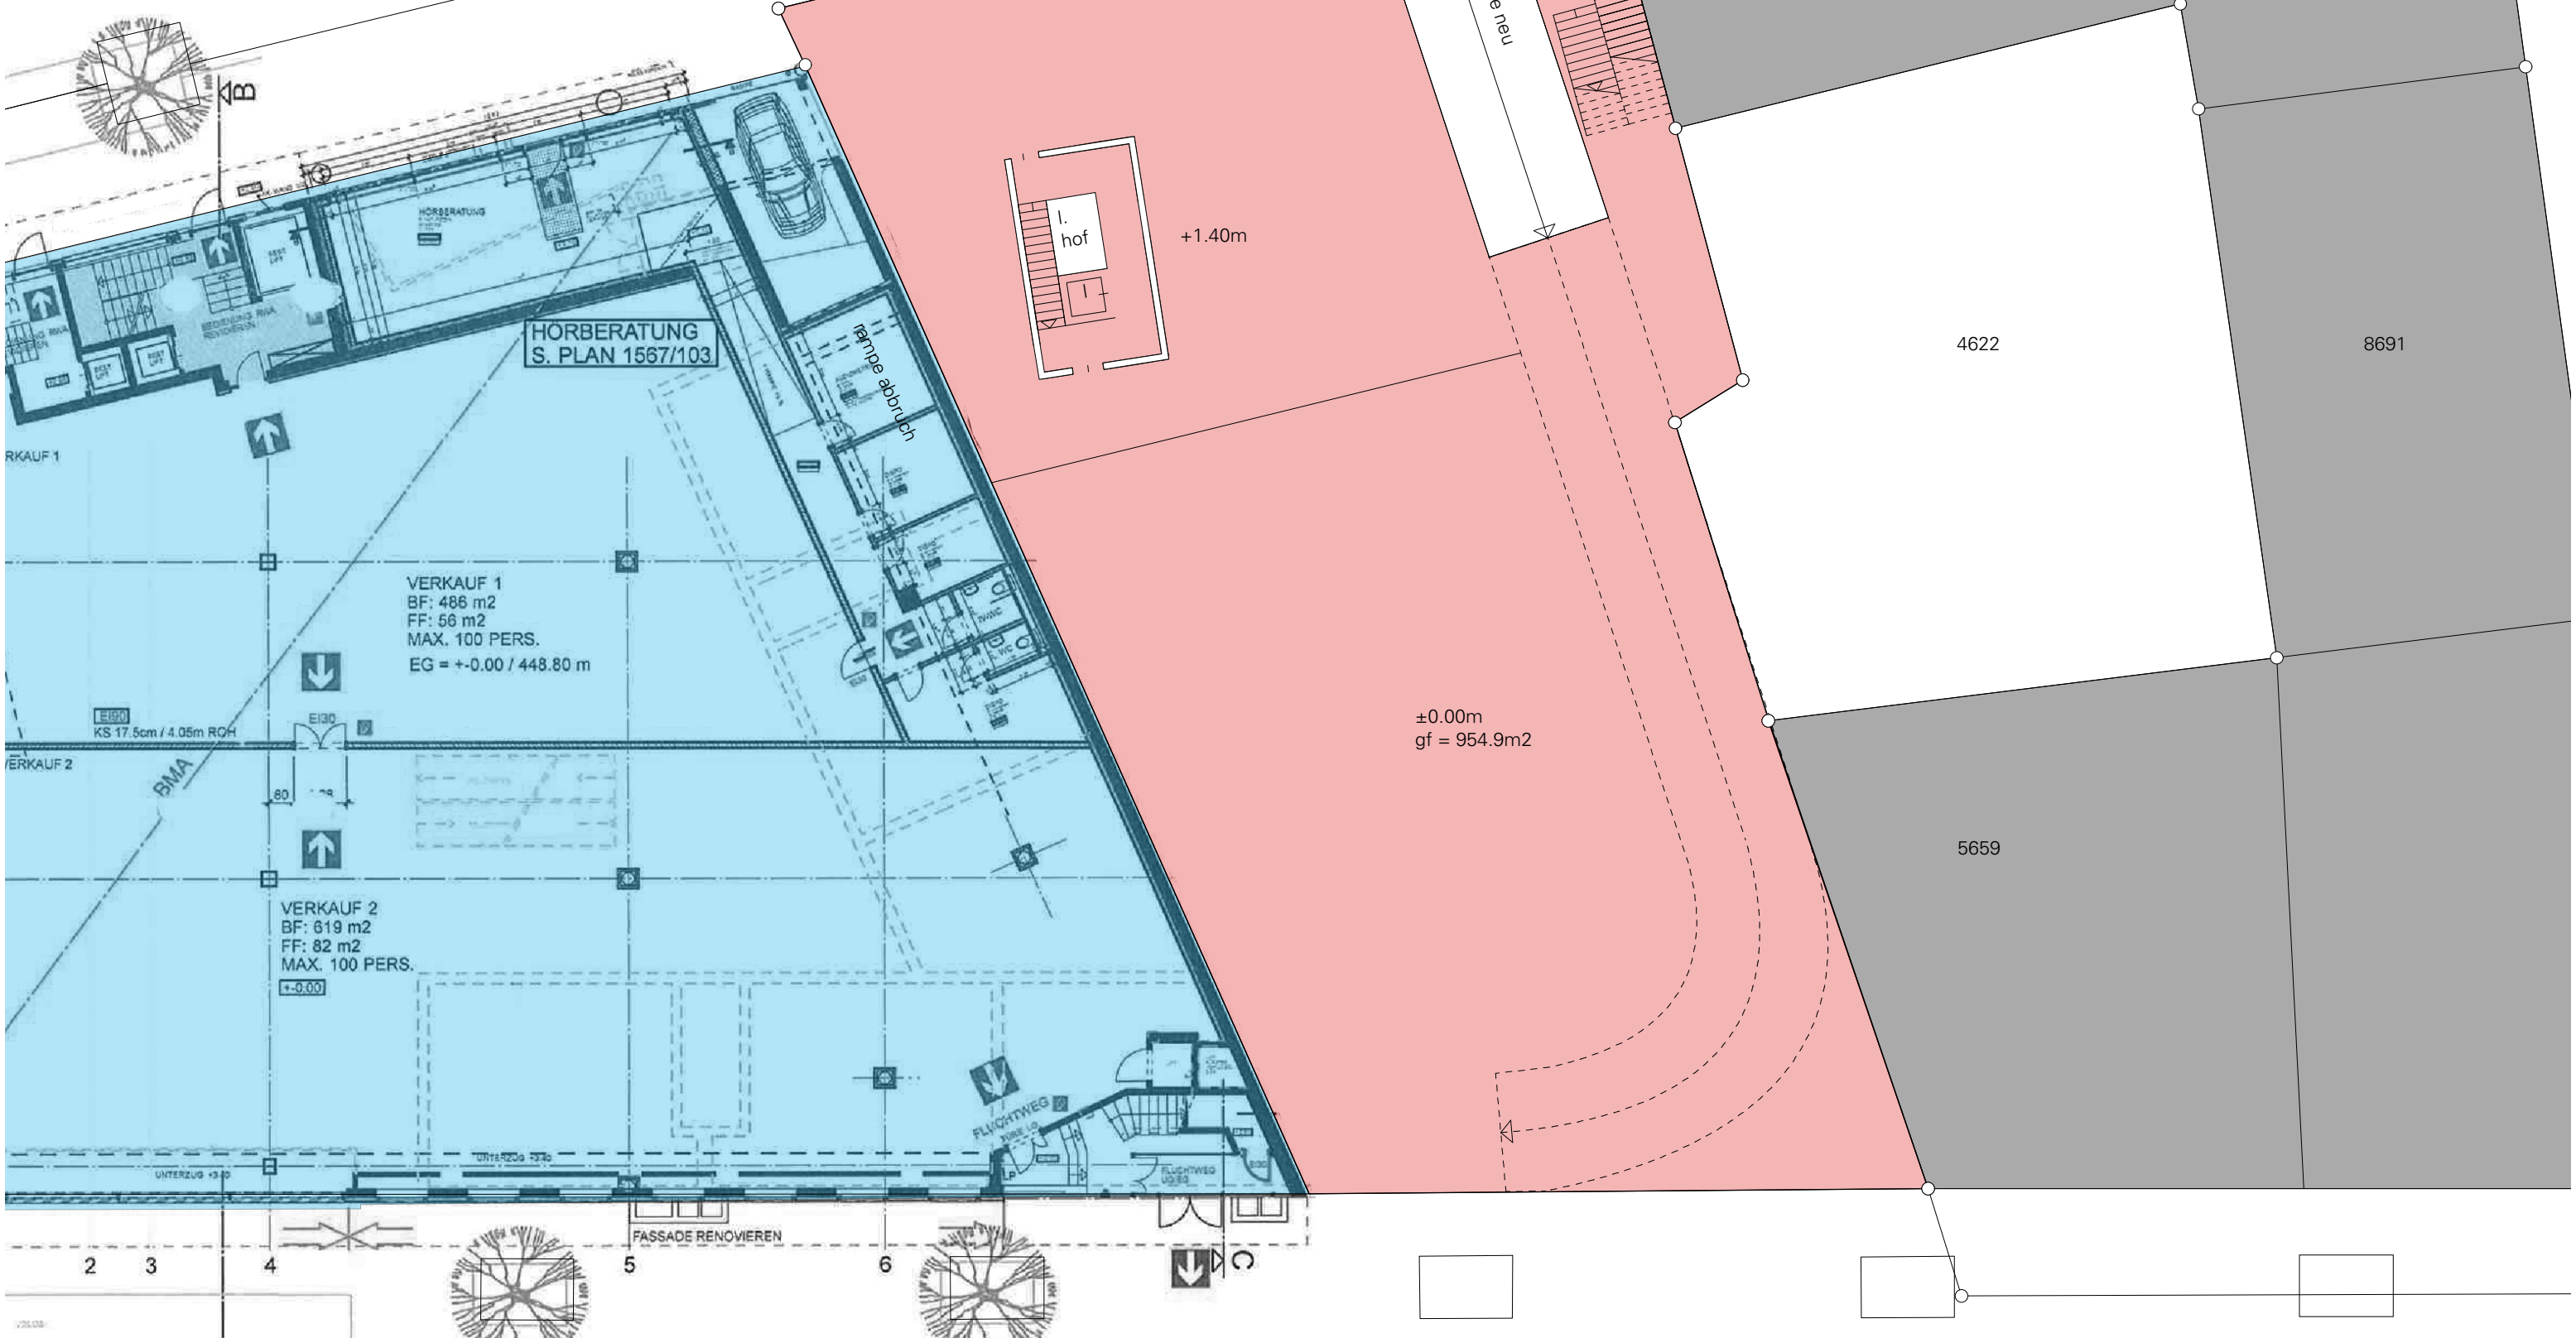

legende:


- neubau
- bestehendes gebäude

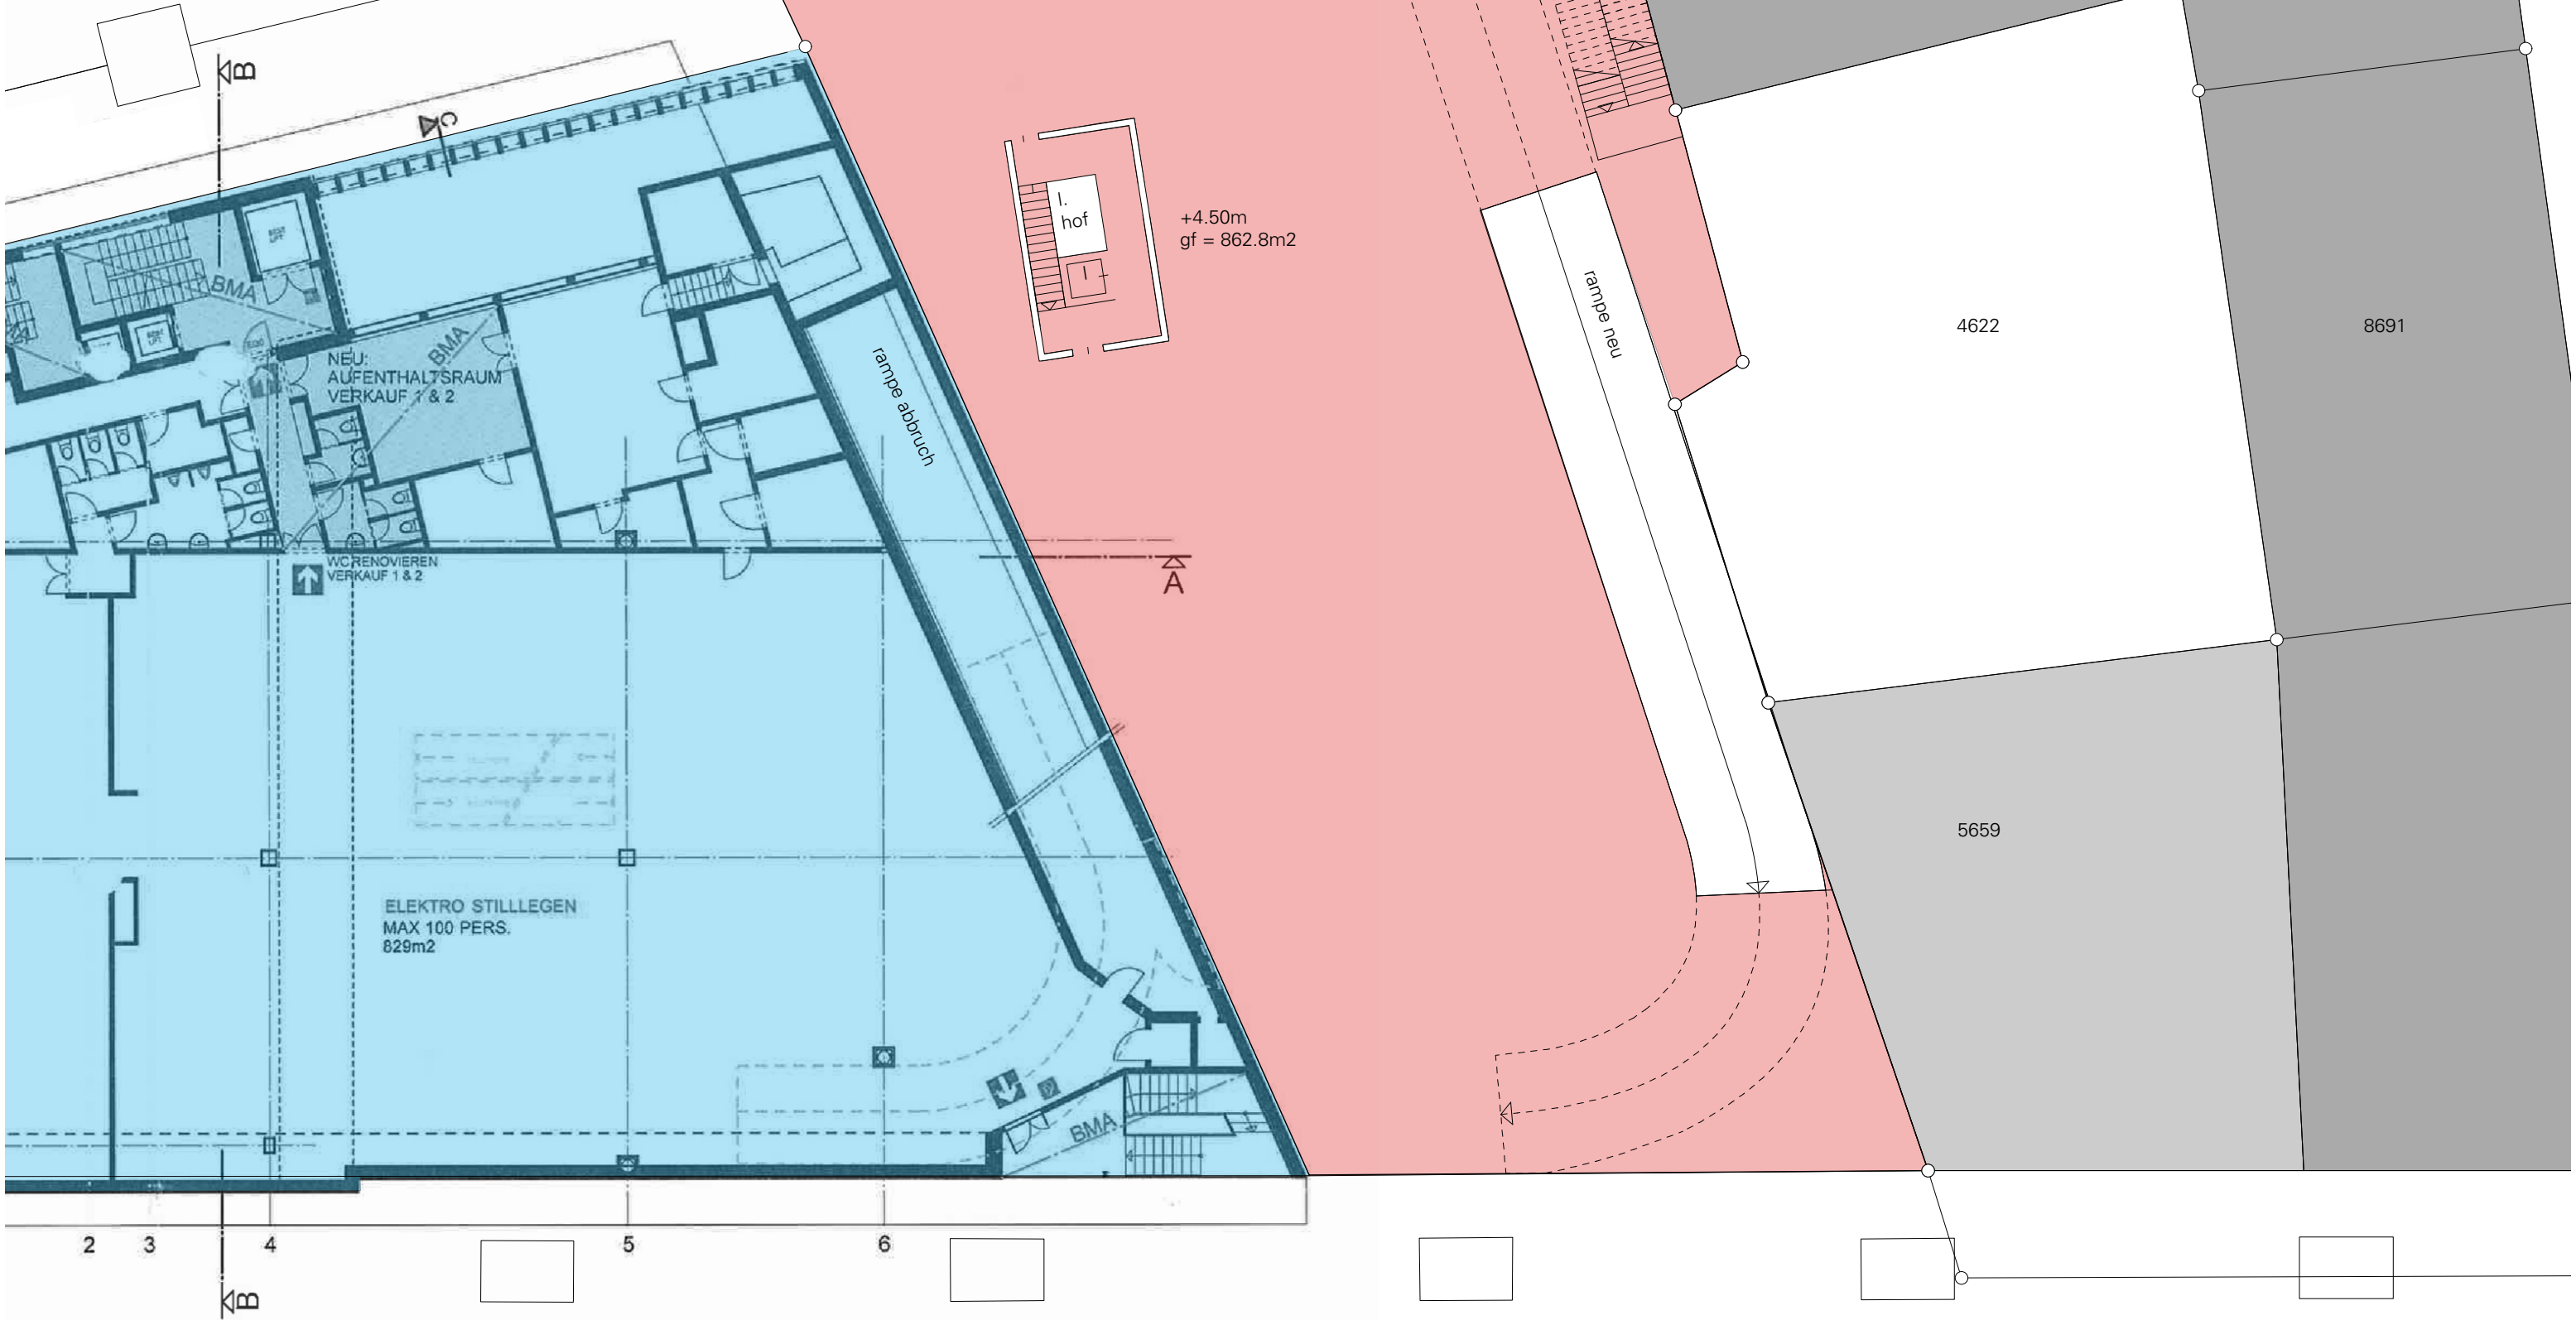



legende:

- neubau
- bestehendes gebäude

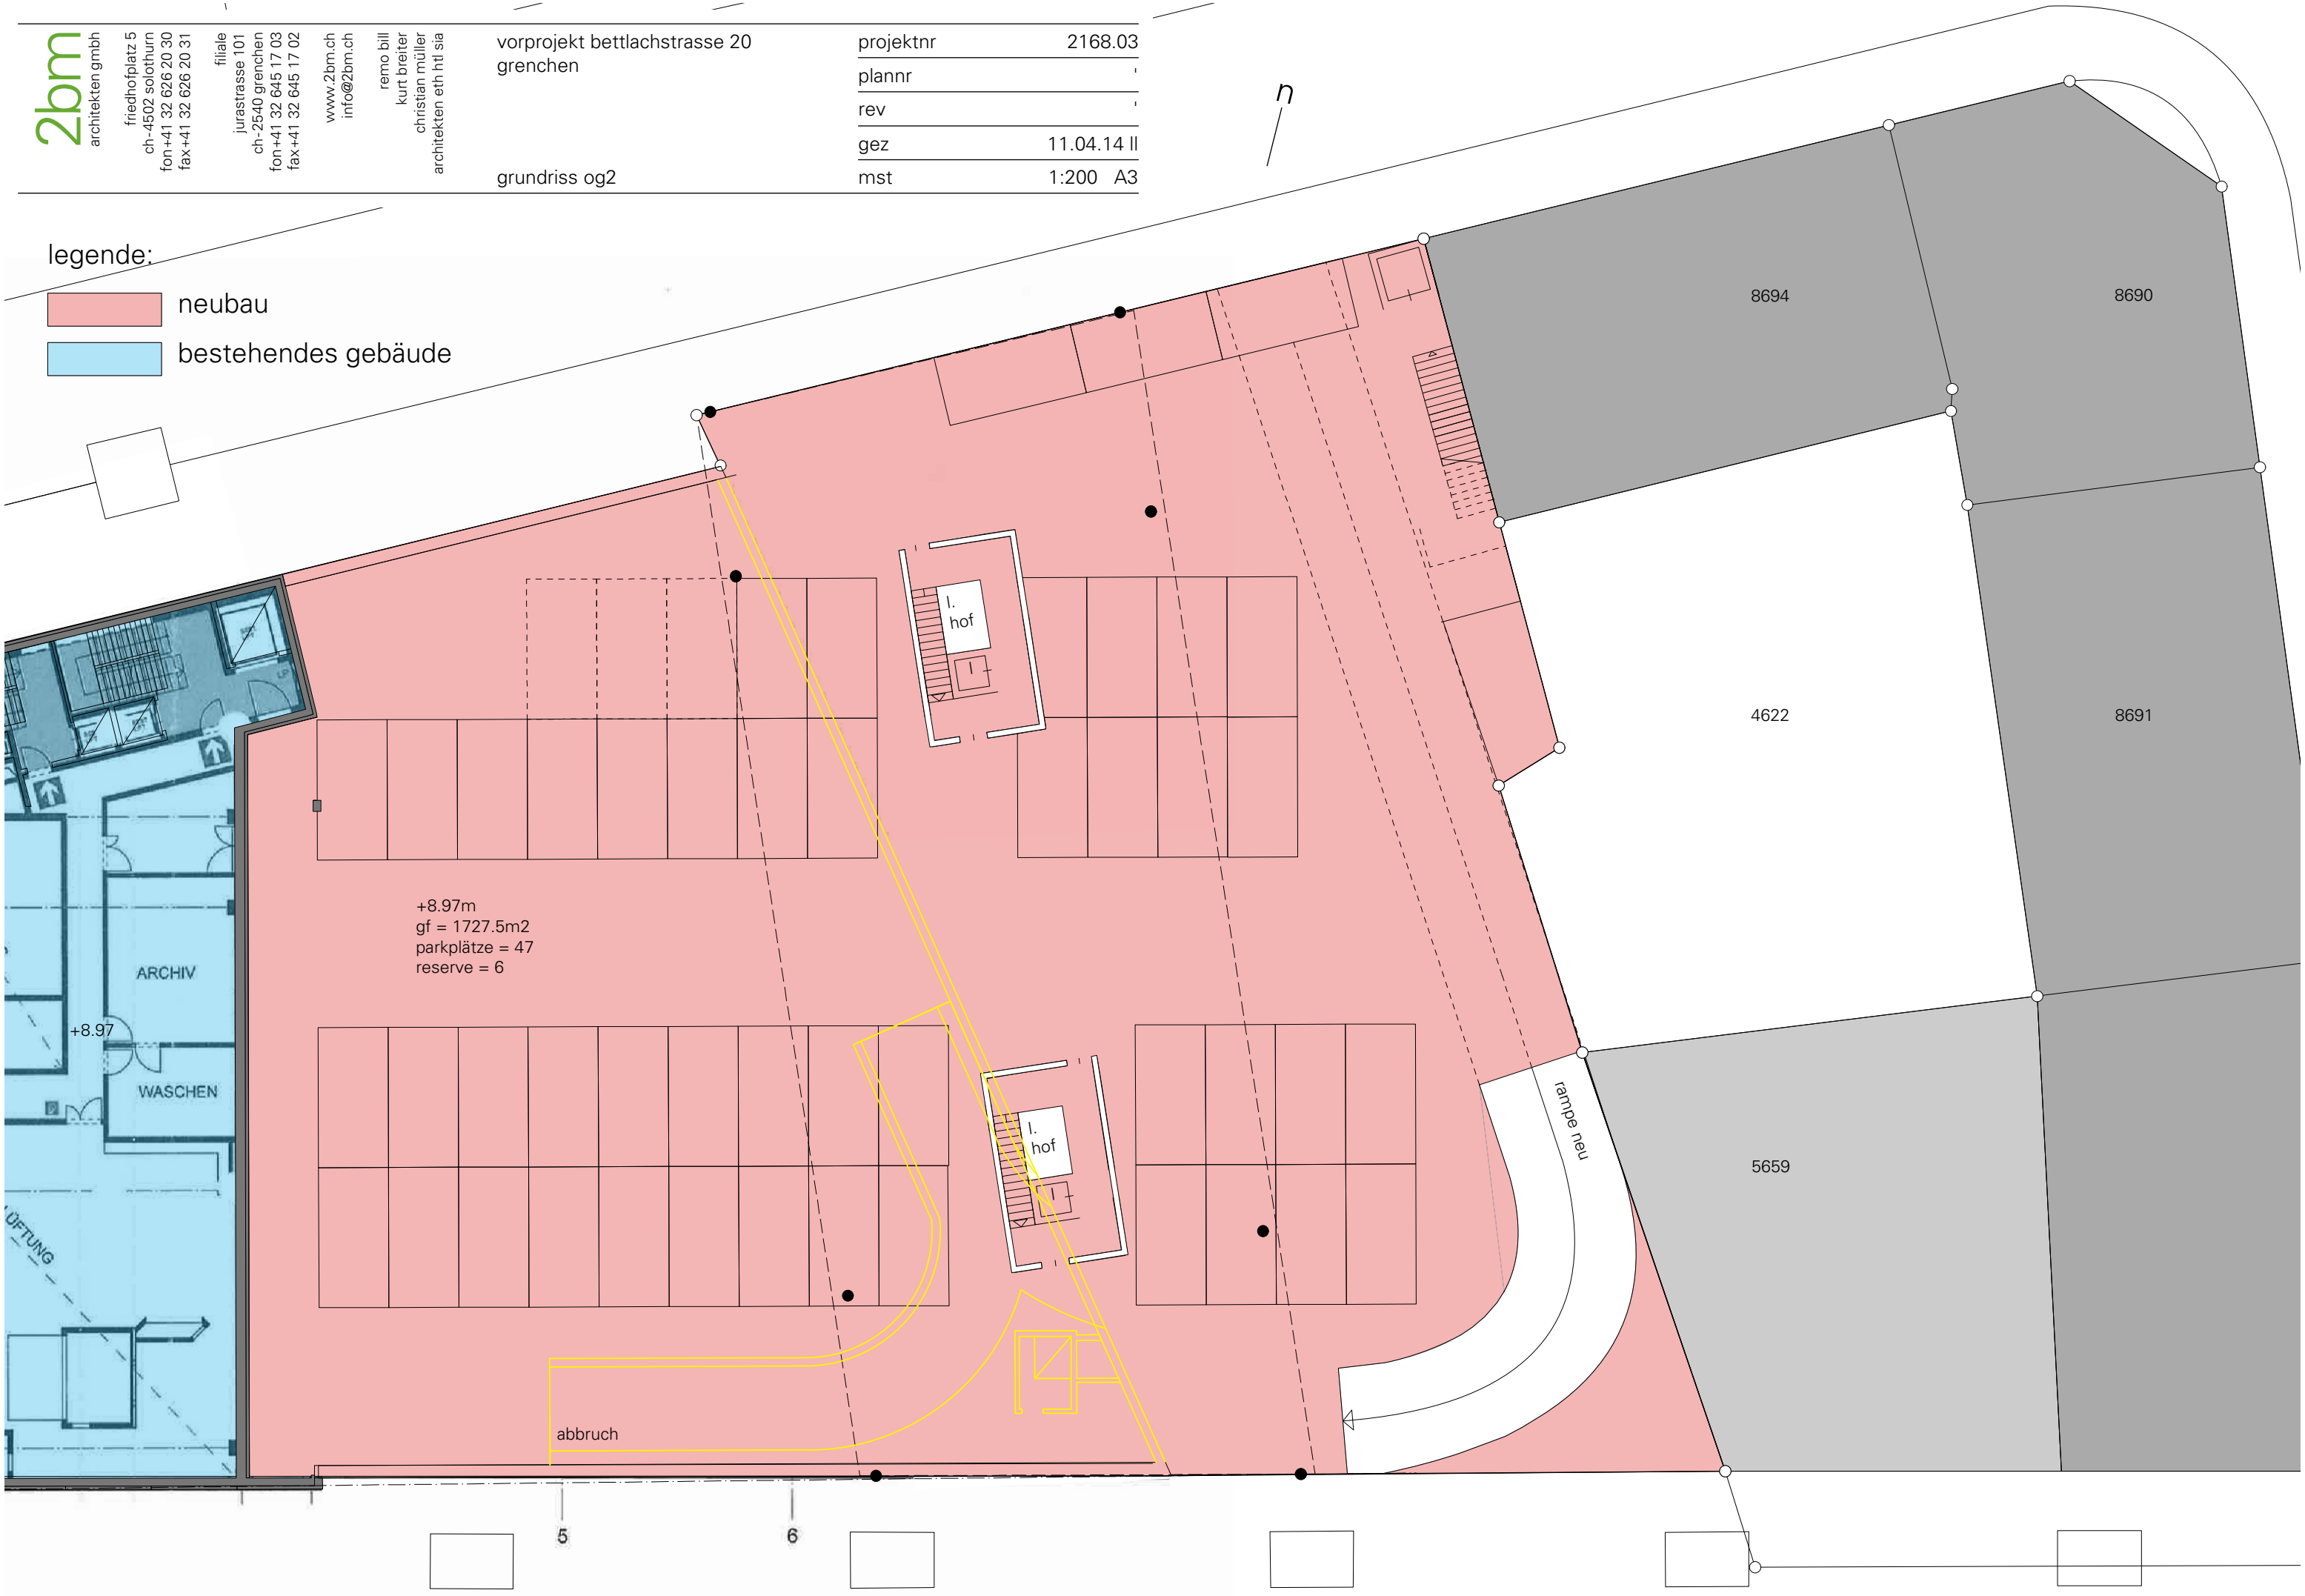

+8.97m
gf = 1727.5m²
parkplätze = 47
reserve = 6

ARCHIV

WASCHEN

i. hof

i. hof

abbruch

rampe neu

8694

8690

4622

8691

5659


5


6



legende:

neubau

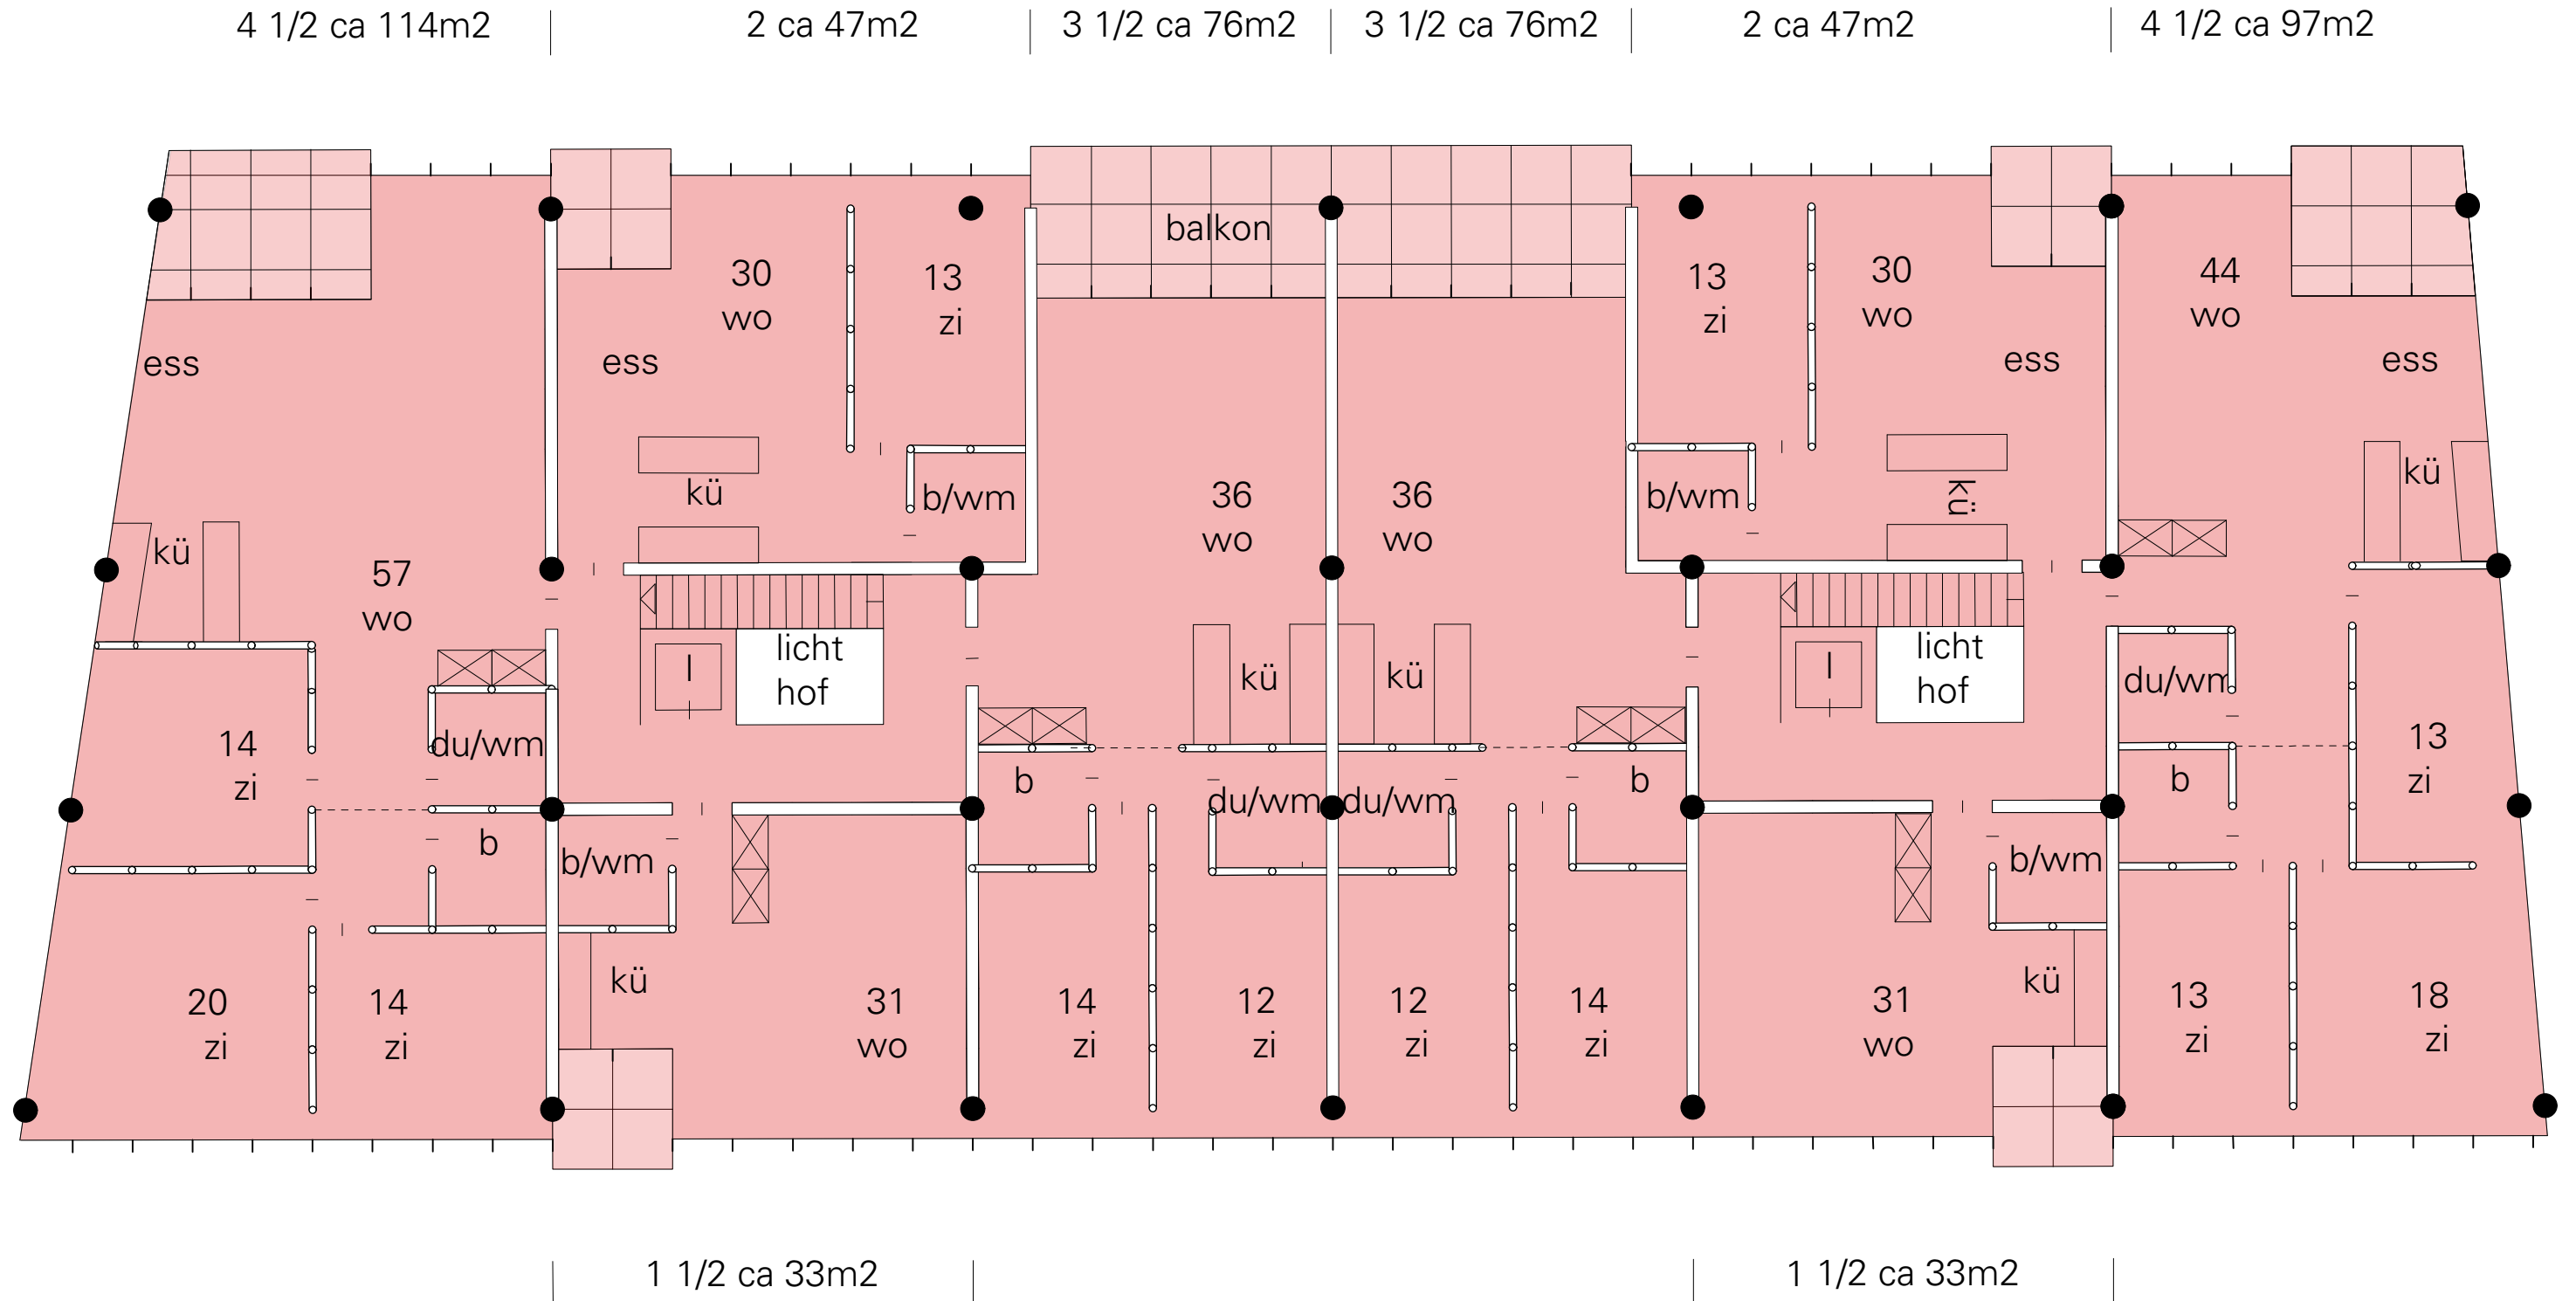

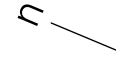

legende:

